

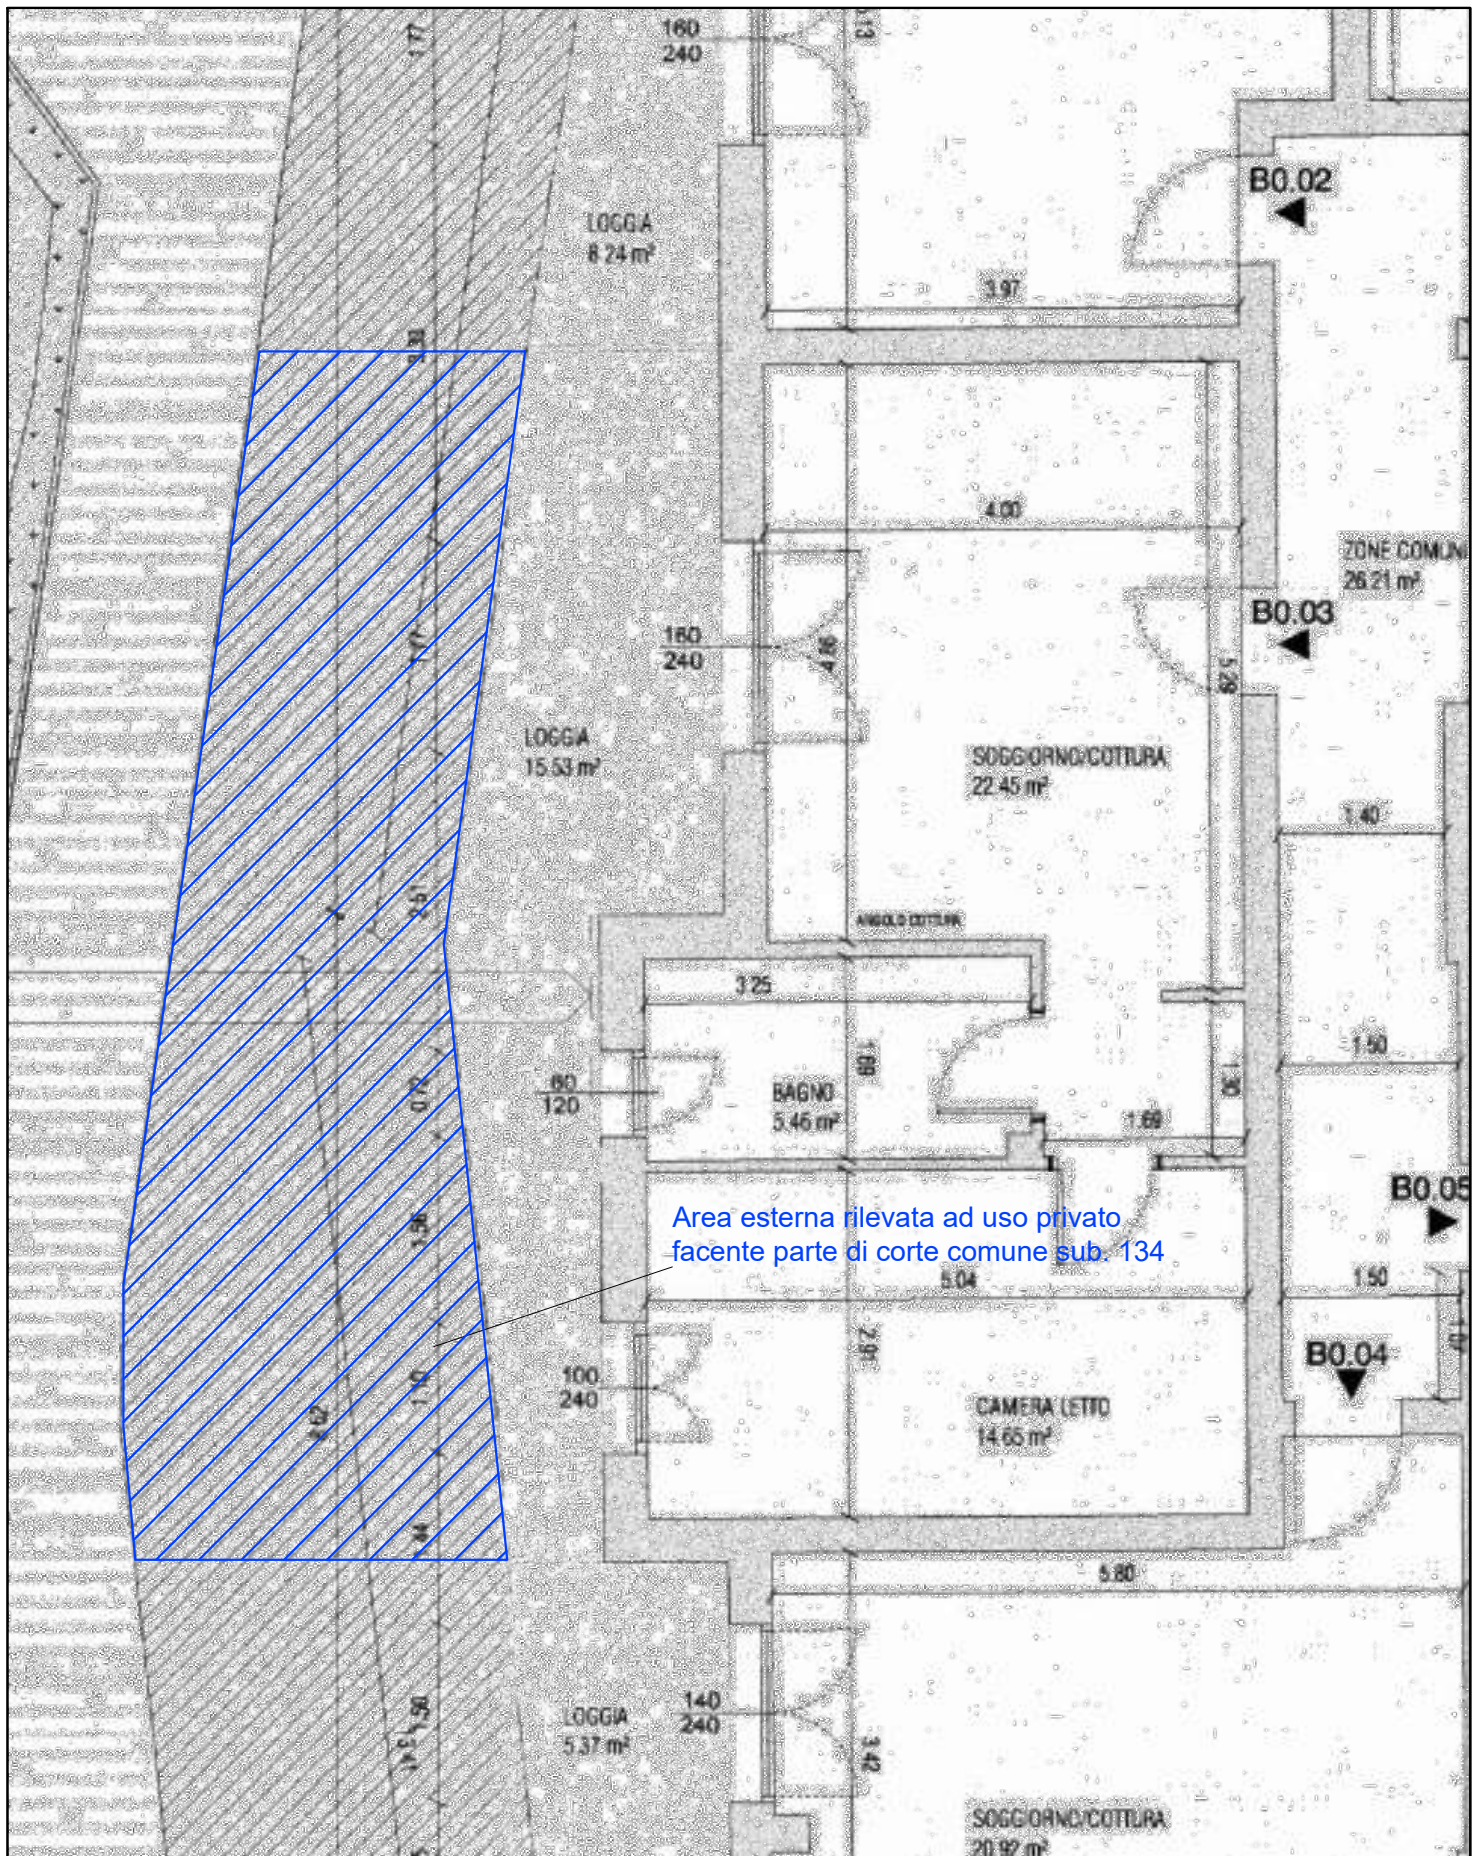


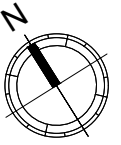


Agenzia del Territorio
CATASTO FABBRICATI
Ufficio Provinciale di
Ravenna

Dichiarazione protocollo n.	
Planimetria di u.i.u. in Comune di Faenza	
Via Frontali	civ. 5
Identificativi Catastali:	Compilata da:
Sezione:	Kristancic Nevio
Foglio: 117	Iscritto all'albo:
Particella: 617	Geometri
Subalterno: 65	Prov. Ravenna N.

Scheda n. 1 Scala 1:200

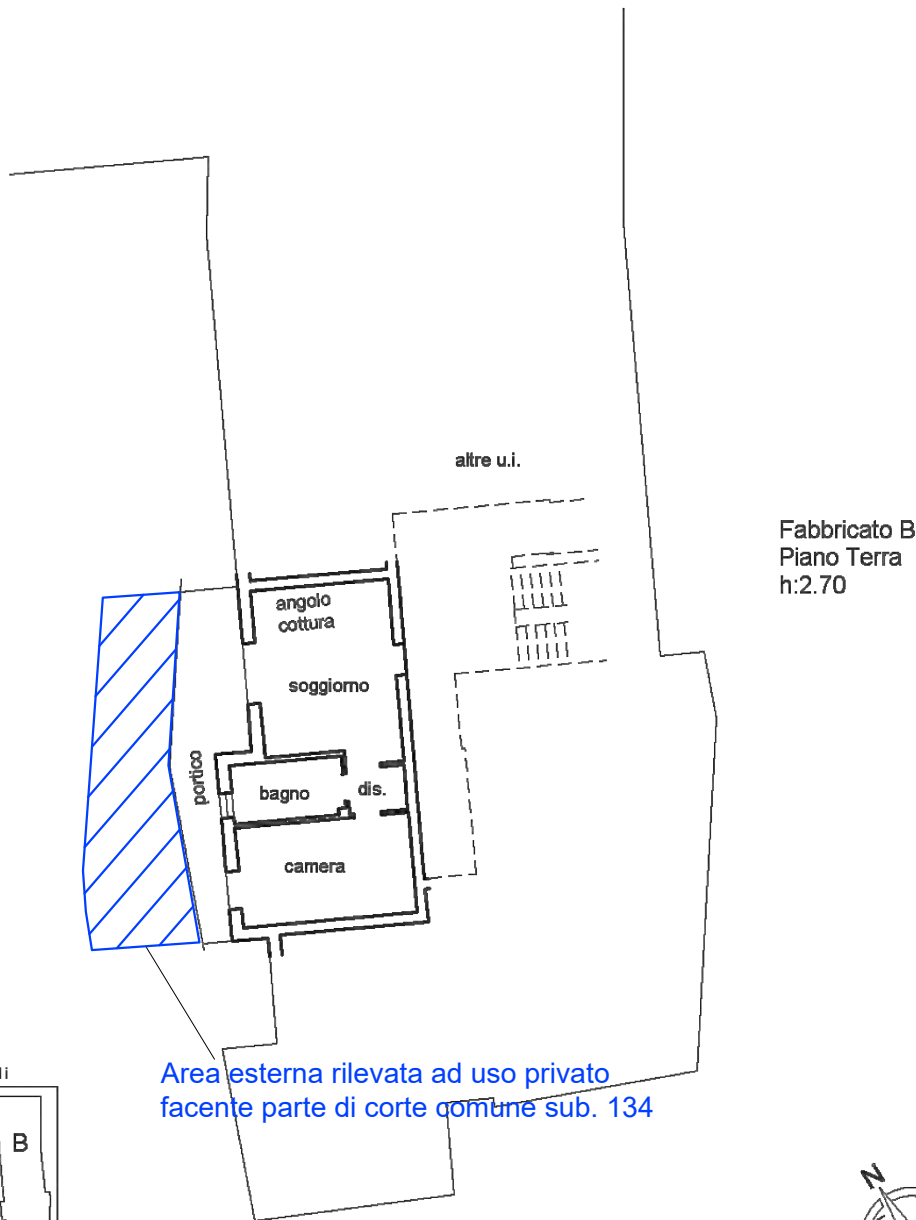

Fabbricato B
Piano Terra
h:2.70

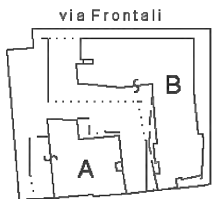

Schema dei fabbricati
scala 1:2000

Ultima planimetria in atti