

**Agenzia del Territorio  
CATASTO FABBRICATI  
Ufficio Provinciale di  
Ravenna**

Dichiarazione protocollo n.

Planimetria di u.i.u. in Comune di Faenza

Via Frontali

civ. 5-7

Identificativi Catastali:

Sezione:

Foglio: 117

Particella: 617

Subalterno: 112

Compilata da:

Kristancic Nevio

Iscritto all'albo:


Geometri

Prov. Ravenna

N.

Scheda n. 1


Scala 1:200

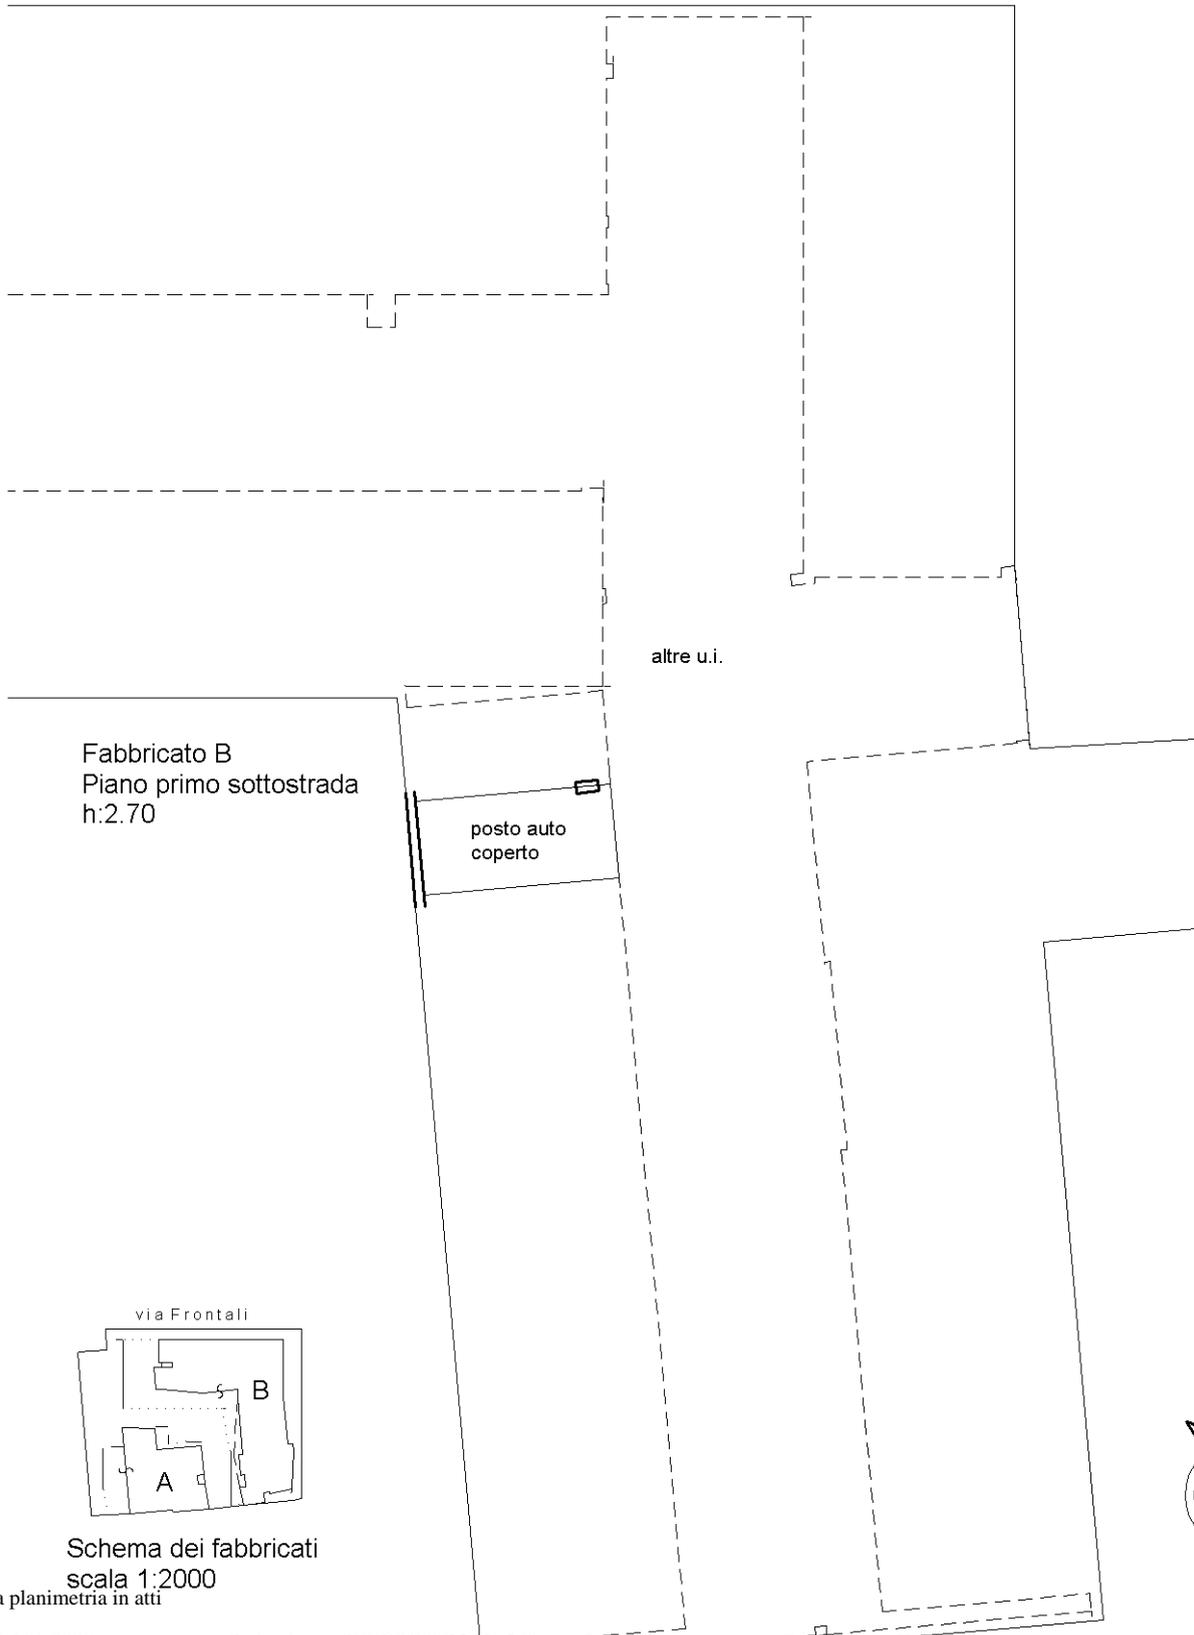

Fabbricato B  
Piano primo sottostrada  
h:2.70

posto auto  
coperto

altre u.i.

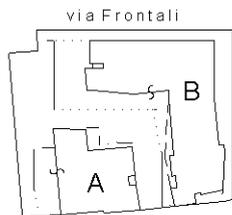

Schema dei fabbricati  
scala 1:2000

Ultima planimetria in atti