

ELABORATO PLANIMETRICO

Compilato da:
Kristancic Nevio

Iscritto all'albo:
Geometri

Prov. Ravenna

N.

**Agenzia del Territorio
CATASTO FABBRICATI
Ufficio Provinciale di
Ravenna**

Comune di Faenza

Sezione: Foglio: 117

Particella: 617



Protocollo n.

Tipo Mappale n.

Dimostrazione grafica dei subalterni

Scala 1 : 500



Pag. 1 di 2

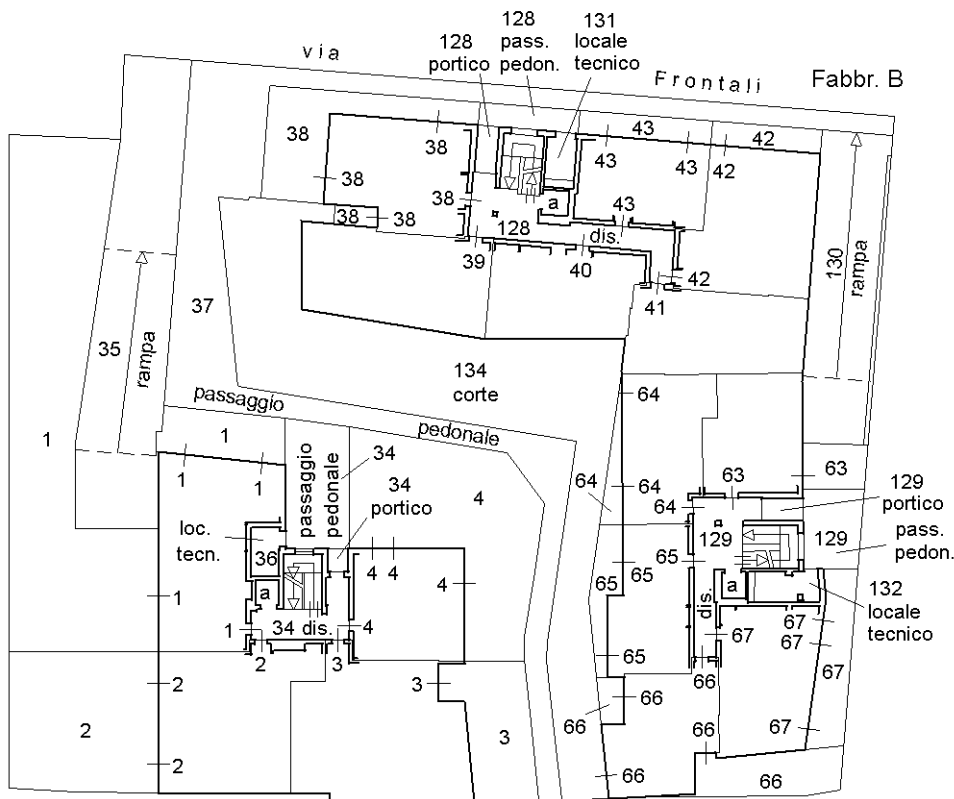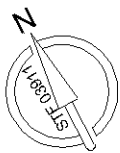

Fabbr. A

Piano Terra

Estratto di mappa
scala 1:2000

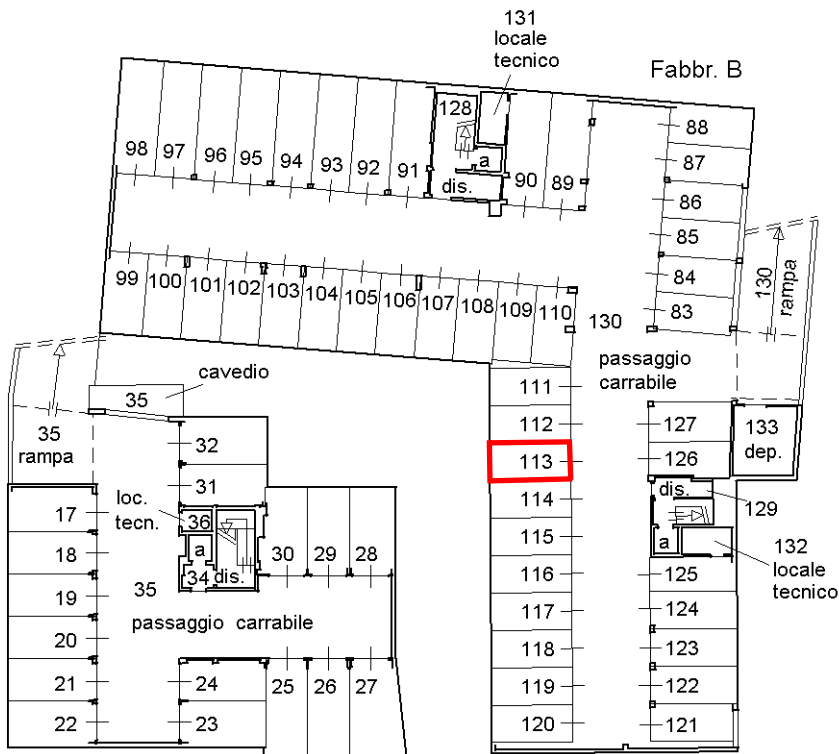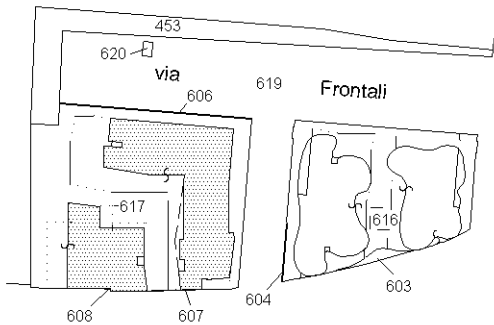

Fabbr. A

Piano Primo Sottostrada

Ultima planimetria in atti

ELABORATO PLANIMETRICO

Compilato da:
Kristancic Nevio

Iscritto all'albo:
Geometri

Prov. Ravenna N.

**Agenzia del Territorio
CATASTO FABBRICATI
Ufficio Provinciale di
Ravenna**

Comune di Faenza

Sezione: Foglio: 117

Particella: 617


Protocollo n.

Tipo Mappale n.


Dimostrazione grafica dei subalterni

Scala 1 : 500


Fabbr. B

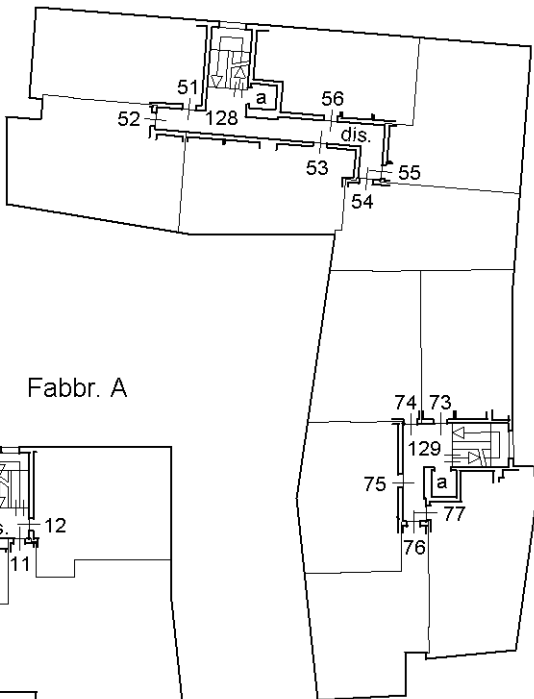


Fabbr. B

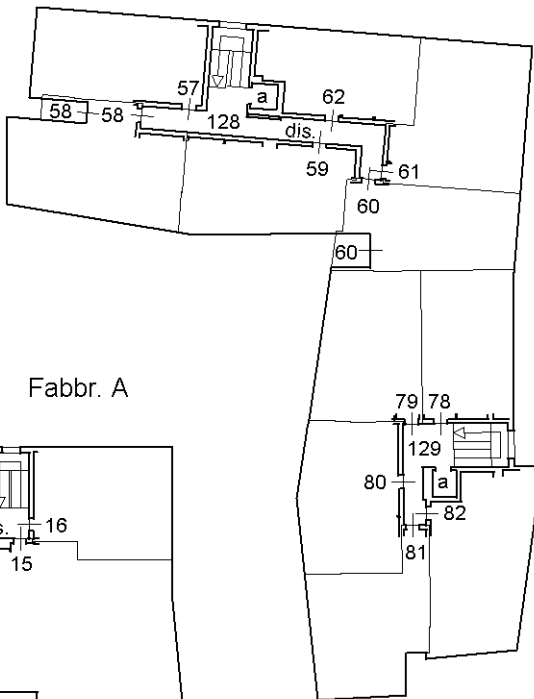

Fabbr. A

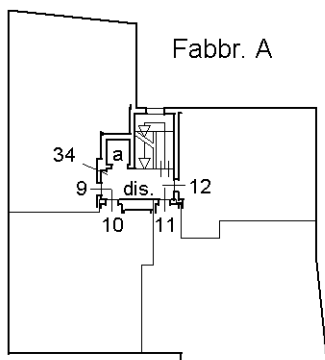


Fabbr. A

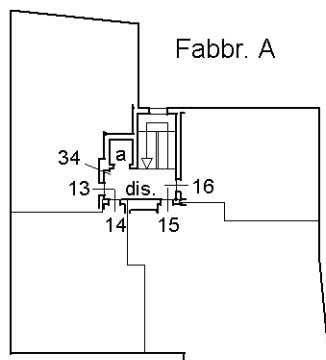


Piano Secondo

Piano Terzo


Fabbr. B

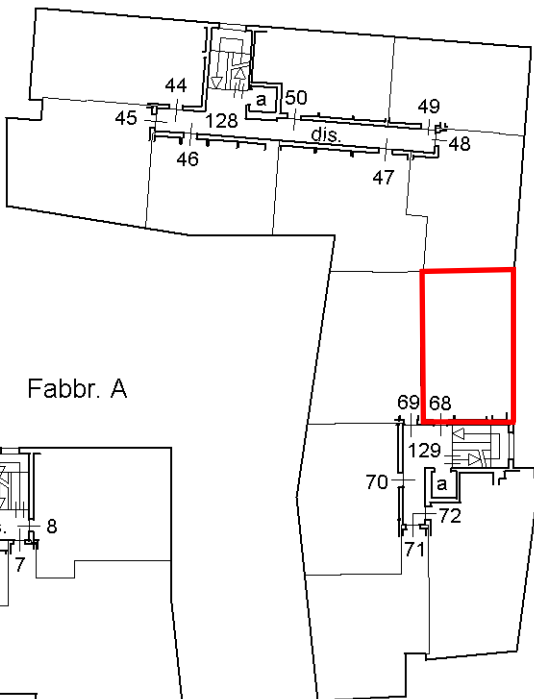

Fabbr. A

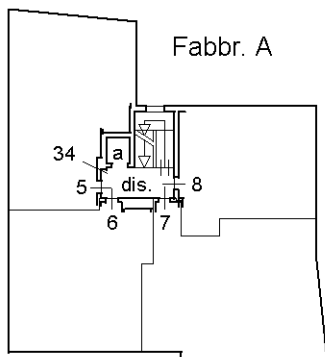

Piano Primo

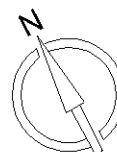

Ultima planimetria in atti

ACCERTAMENTO DELLA PROPRIETÀ IMMOBILIARE URBANA ELENCO DEI SUBALTERNI ASSEGNATI

Comune FAENZA	Sezione	Foglio 117	Particella 617	Tipo mappale	del:
------------------	---------	---------------	-------------------	--------------	------

Sub	UBICAZIONE via/piazza	n.civ	Piani	Scala	Int	DESCRIZIONE
1	VIA FRONTALI	9	T			ABITAZIONE CON CORTE ESCLUSIVA
2	VIA FRONTALI	9	T			ABITAZIONE CON CORTE ESCLUSIVA
3	VIA FRONTALI	9	T			ABITAZIONE CON CORTE ESCLUSIVA
4	VIA FRONTALI	9	T			ABITAZIONE CON CORTE ESCLUSIVA
5	VIA FRONTALI	9	1			ABITAZIONE
6	VIA FRONTALI	9	1			ABITAZIONE
7	VIA FRONTALI	9	1			ABITAZIONE
8	VIA FRONTALI	9	1			ABITAZIONE
9	VIA FRONTALI	9	2			ABITAZIONE
10	VIA FRONTALI	9	2			ABITAZIONE
11	VIA FRONTALI	9	2			ABITAZIONE
12	VIA FRONTALI	9	2			ABITAZIONE
13	VIA FRONTALI	9	3			ABITAZIONE
14	VIA FRONTALI	9	3			ABITAZIONE
15	VIA FRONTALI	9	3			ABITAZIONE
16	VIA FRONTALI	9	3			ABITAZIONE
17	VIA FRONTALI	9	S1			AUTORIMESSA
18	VIA FRONTALI	9	S1			AUTORIMESSA
19	VIA FRONTALI	9	S1			AUTORIMESSA
20	VIA FRONTALI	9	S1			AUTORIMESSA
21	VIA FRONTALI	9	S1			AUTORIMESSA
22	VIA FRONTALI	9	S1			AUTORIMESSA
23	VIA FRONTALI	9	S1			AUTORIMESSA
24	VIA FRONTALI	9	S1			AUTORIMESSA
25	VIA FRONTALI	9	S1			AUTORIMESSA
26	VIA FRONTALI	9	S1			AUTORIMESSA
27	VIA FRONTALI	9	S1			AUTORIMESSA
28	VIA FRONTALI	9	S1			AUTORIMESSA
29	VIA FRONTALI	9	S1			AUTORIMESSA
30	VIA FRONTALI	9	S1			AUTORIMESSA
31	VIA FRONTALI	9	S1			AUTORIMESSA
32	VIA FRONTALI	9	S1			AUTORIMESSA
33						SOPPRESSO

34	VIA FRONTALI	9	S1-T - 1-2 - 3			B.C.N.C. (PASSAGGIO PEDONALE, PORTICO, DISIMP., VANO SCALA, ASCENSORE) AI SUB DA 1 A 16
35	VIA FRONTALI	9	S1-T			B.C.N.C. (RAMPA, PASSAGGIO CARRABILE, CAVEDIO) AI SUB DA 17 A 32
36	VIA FRONTALI	9	S1-T			B.C.N.C. (LOCALI TECNICI) AI SUB DA 1 A 16
37	VIA FRONTALI	7-9	T			B.C.N.C. (PASSAGGIO PEDONALE) A TUTTI I SUB
38	VIA FRONTALI	7	T	A		ABITAZIONE CON CORTE ESCLUSIVA
39	VIA FRONTALI	7	T	A		ABITAZIONE
40	VIA FRONTALI	7	T	A		ABITAZIONE
41	VIA FRONTALI	7	T	A		ABITAZIONE
42	VIA FRONTALI	7	T	A		ABITAZIONE CON CORTE ESCLUSIVA
43	VIA FRONTALI	7	T	A		ABITAZIONE CON CORTE ESCLUSIVA
44	VIA FRONTALI	7	1	A		ABITAZIONE
45	VIA FRONTALI	7	1	A		ABITAZIONE
46	VIA FRONTALI	7	1	A		ABITAZIONE
47	VIA FRONTALI	7	1	A		ABITAZIONE
48	VIA FRONTALI	7	1	A		ABITAZIONE
49	VIA FRONTALI	7	1	A		ABITAZIONE
50	VIA FRONTALI	7	1	A		ABITAZIONE
51	VIA FRONTALI	7	2	A		ABITAZIONE
52	VIA FRONTALI	7	2	A		ABITAZIONE
53	VIA FRONTALI	7	2	A		ABITAZIONE
54	VIA FRONTALI	7	2	A		ABITAZIONE
55	VIA FRONTALI	7	2	A		ABITAZIONE
56	VIA FRONTALI	7	2	A		ABITAZIONE
57	VIA FRONTALI	7	3	A		ABITAZIONE
58	VIA FRONTALI	7	3	A		ABITAZIONE
59	VIA FRONTALI	7	3	A		ABITAZIONE
60	VIA FRONTALI	7	3	A		ABITAZIONE
61	VIA FRONTALI	7	3	A		ABITAZIONE
62	VIA FRONTALI	7	3	A		ABITAZIONE
63	VIA FRONTALI	5	T	B		ABITAZIONE CON CORTE ESCLUSIVA
64	VIA FRONTALI	5	T	B		ABITAZIONE
65	VIA FRONTALI	5	T	B		ABITAZIONE
66	VIA FRONTALI	5	T	B		ABITAZIONE CON CORTE ESCLUSIVA
67	VIA FRONTALI	5	T	B		ABITAZIONE CON CORTE ESCLUSIVA
68	VIA FRONTALI	5	1	B		ABITAZIONE
69	VIA FRONTALI	5	1	B		ABITAZIONE
70	VIA FRONTALI	5	1	B		ABITAZIONE
71	VIA FRONTALI	5	1	B		ABITAZIONE
72	VIA FRONTALI	5	1	B		ABITAZIONE
73	VIA FRONTALI	5	2	B		ABITAZIONE

74	VIA FRONTALI	5	2	B		ABITAZIONE
75	VIA FRONTALI	5	2	B		ABITAZIONE
76	VIA FRONTALI	5	2	B		ABITAZIONE
77	VIA FRONTALI	5	2	B		ABITAZIONE
78	VIA FRONTALI	5	3	B		ABITAZIONE
79	VIA FRONTALI	5	3	B		ABITAZIONE
80	VIA FRONTALI	5	3	B		ABITAZIONE
81	VIA FRONTALI	5	3	B		ABITAZIONE
82	VIA FRONTALI	5	3	B		ABITAZIONE
83	VIA FRONTALI	5	S1			POSTO AUTO COPERTO
84	VIA FRONTALI	5	S1			POSTO AUTO COPERTO
85	VIA FRONTALI	5	S1			POSTO AUTO COPERTO
86	VIA FRONTALI	5	S1			POSTO AUTO COPERTO
87	VIA FRONTALI	5	S1			POSTO AUTO COPERTO
88	VIA FRONTALI	5	S1			POSTO AUTO COPERTO
89	VIA FRONTALI	5	S1			POSTO AUTO COPERTO
90	VIA FRONTALI	5	S1			POSTO AUTO COPERTO
91	VIA FRONTALI	5	S1			POSTO AUTO COPERTO
92	VIA FRONTALI	5	S1			POSTO AUTO COPERTO
93	VIA FRONTALI	5	S1			POSTO AUTO COPERTO
94	VIA FRONTALI	5	S1			POSTO AUTO COPERTO
95	VIA FRONTALI	5	S1			POSTO AUTO COPERTO
96	VIA FRONTALI	5	S1			POSTO AUTO COPERTO
97	VIA FRONTALI	5	S1			POSTO AUTO COPERTO
98	VIA FRONTALI	5	S1			POSTO AUTO COPERTO
99	VIA FRONTALI	5	S1			POSTO AUTO COPERTO
100	VIA FRONTALI	5	S1			POSTO AUTO COPERTO
101	VIA FRONTALI	5	S1			POSTO AUTO COPERTO
102	VIA FRONTALI	5	S1			POSTO AUTO COPERTO
103	VIA FRONTALI	5	S1			POSTO AUTO COPERTO
104	VIA FRONTALI	5	S1			POSTO AUTO COPERTO
105	VIA FRONTALI	5	S1			POSTO AUTO COPERTO
106	VIA FRONTALI	5	S1			POSTO AUTO COPERTO
107	VIA FRONTALI	5	S1			POSTO AUTO COPERTO
108	VIA FRONTALI	5	S1			POSTO AUTO COPERTO
109	VIA FRONTALI	5	S1			POSTO AUTO COPERTO
110	VIA FRONTALI	5	S1			POSTO AUTO COPERTO
111	VIA FRONTALI	5	S1			POSTO AUTO COPERTO
112	VIA FRONTALI	5	S1			POSTO AUTO COPERTO
113	VIA FRONTALI	5	S1			POSTO AUTO COPERTO
114	VIA FRONTALI	5	S1			POSTO AUTO COPERTO
115	VIA FRONTALI	5	S1			POSTO AUTO COPERTO
116	VIA FRONTALI	5	S1			POSTO AUTO COPERTO
117	VIA FRONTALI	5	S1			POSTO AUTO COPERTO

118	VIA FRONTALI	5	S1			POSTO AUTO COPERTO
119	VIA FRONTALI	5	S1			POSTO AUTO COPERTO
120	VIA FRONTALI	5	S1			POSTO AUTO COPERTO
121	VIA FRONTALI	5	S1			POSTO AUTO COPERTO
122	VIA FRONTALI	5	S1			POSTO AUTO COPERTO
123	VIA FRONTALI	5	S1			POSTO AUTO COPERTO
124	VIA FRONTALI	5	S1			POSTO AUTO COPERTO
125	VIA FRONTALI	5	S1			POSTO AUTO COPERTO
126	VIA FRONTALI	5	S1			POSTO AUTO COPERTO
127	VIA FRONTALI	5	S1			POSTO AUTO COPERTO
128	VIA FRONTALI	7	S1-T - 1-2 - 3	A		B.C.N.C.(PASS.PEDONALE, PORTICO, DISIMP., VANO SCALA, ASCENSORE) AI SUB DA 38 A 62
129	VIA FRONTALI	5	S1-T - 1-2 - 3	B		B.C.N.C.(PASS.PEDONALE, PORTICO, DISIMP., VANO SCALA, ASCENSORE) AI SUB DA 63 A 82
130	VIA FRONTALI	5	S1-T			B.C.N.C.(RAMPA, PASSAGGIO CARRABILE) AI SUB DA 83 A 127
131	VIA FRONTALI	7	S1-T	A		B.C.N.C.(LOCALI TECNICI) AI SUB DA 38 A 62
132	VIA FRONTALI	5	S1-T	B		B.C.N.C.(LOCALI TECNICI) AI SUB DA 63 A 82
133	VIA FRONTALI	5	S1			B.C.N.C.(DEPOSITO) AI SUB DA 38 A 127
134	VIA FRONTALI	5	T			B.C.N.C.(CORTE) AI SUB DA 38 A 82