

**Agenzia del Territorio
CATASTO FABBRICATI
Ufficio Provinciale di
Ravenna**

Dichiarazione protocollo n.

Planimetria di u.i.u. in Comune di Faenza

Via Frontali

civ. 5

Identificativi Catastali:

Sezione:

Foglio: 117

Particella: 617

Subalterno: 68

Compilata da:

Kristancic Nevio

Iscritto all'albo:


Geometri

Prov. Ravenna


N.

Scheda n. 1

Scala 1:200

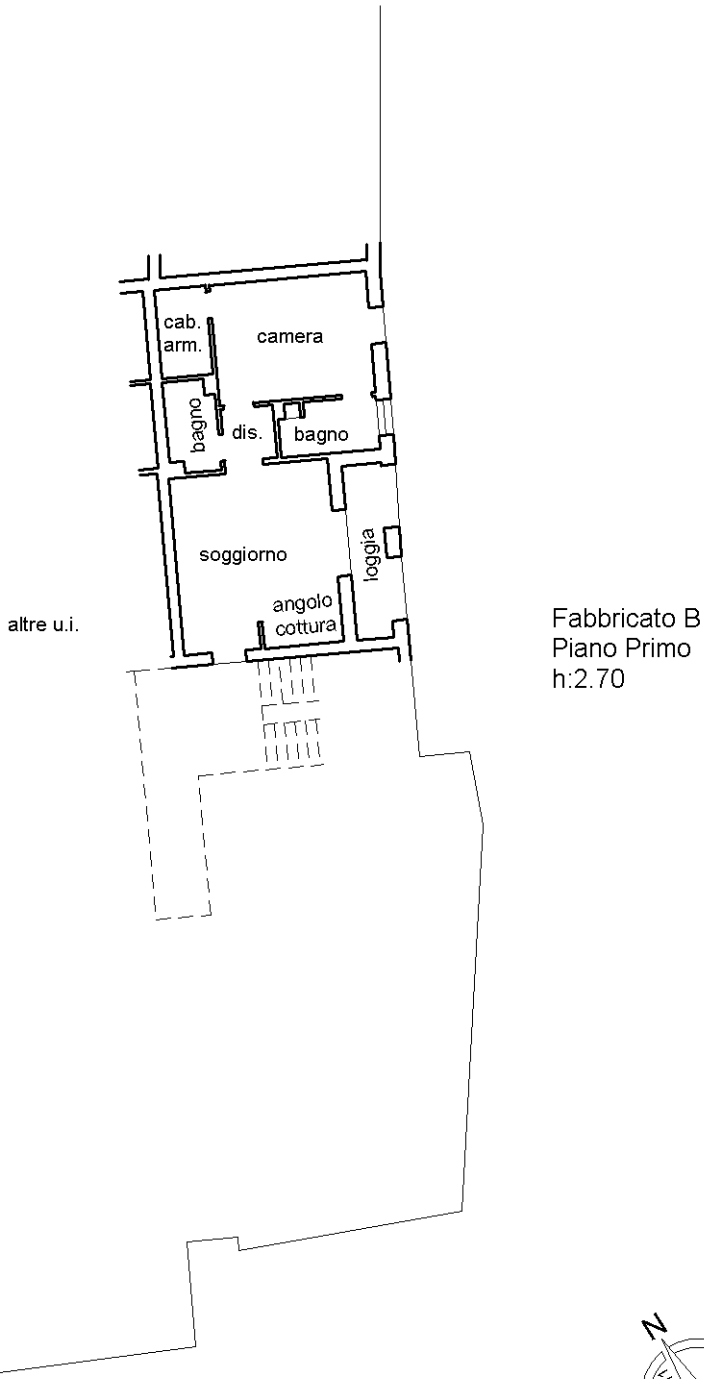

Fabbricato B
Piano Primo
h:2.70

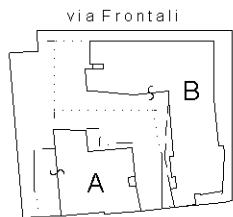

Schema dei fabbricati
scala 1:2000

Ultima planimetria in atti