

**Agenzia del Territorio
CATASTO FABBRICATI
Ufficio Provinciale di
Ravenna**

Dichiarazione protocollo n.

Planimetria di u.i.u. in Comune di Faenza

Via Frontali

civ. 5-7

Identificativi Catastali:

Sezione:

Foglio: 117

Particella: 617

Subalterno: 122

Compilata da:

Kristancic Nevio

Iscritto all'albo:



Geometri

Prov. Ravenna

N.

Scheda n. 1

Scala 1:200

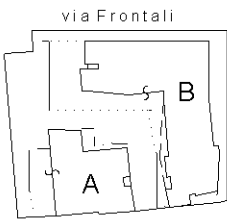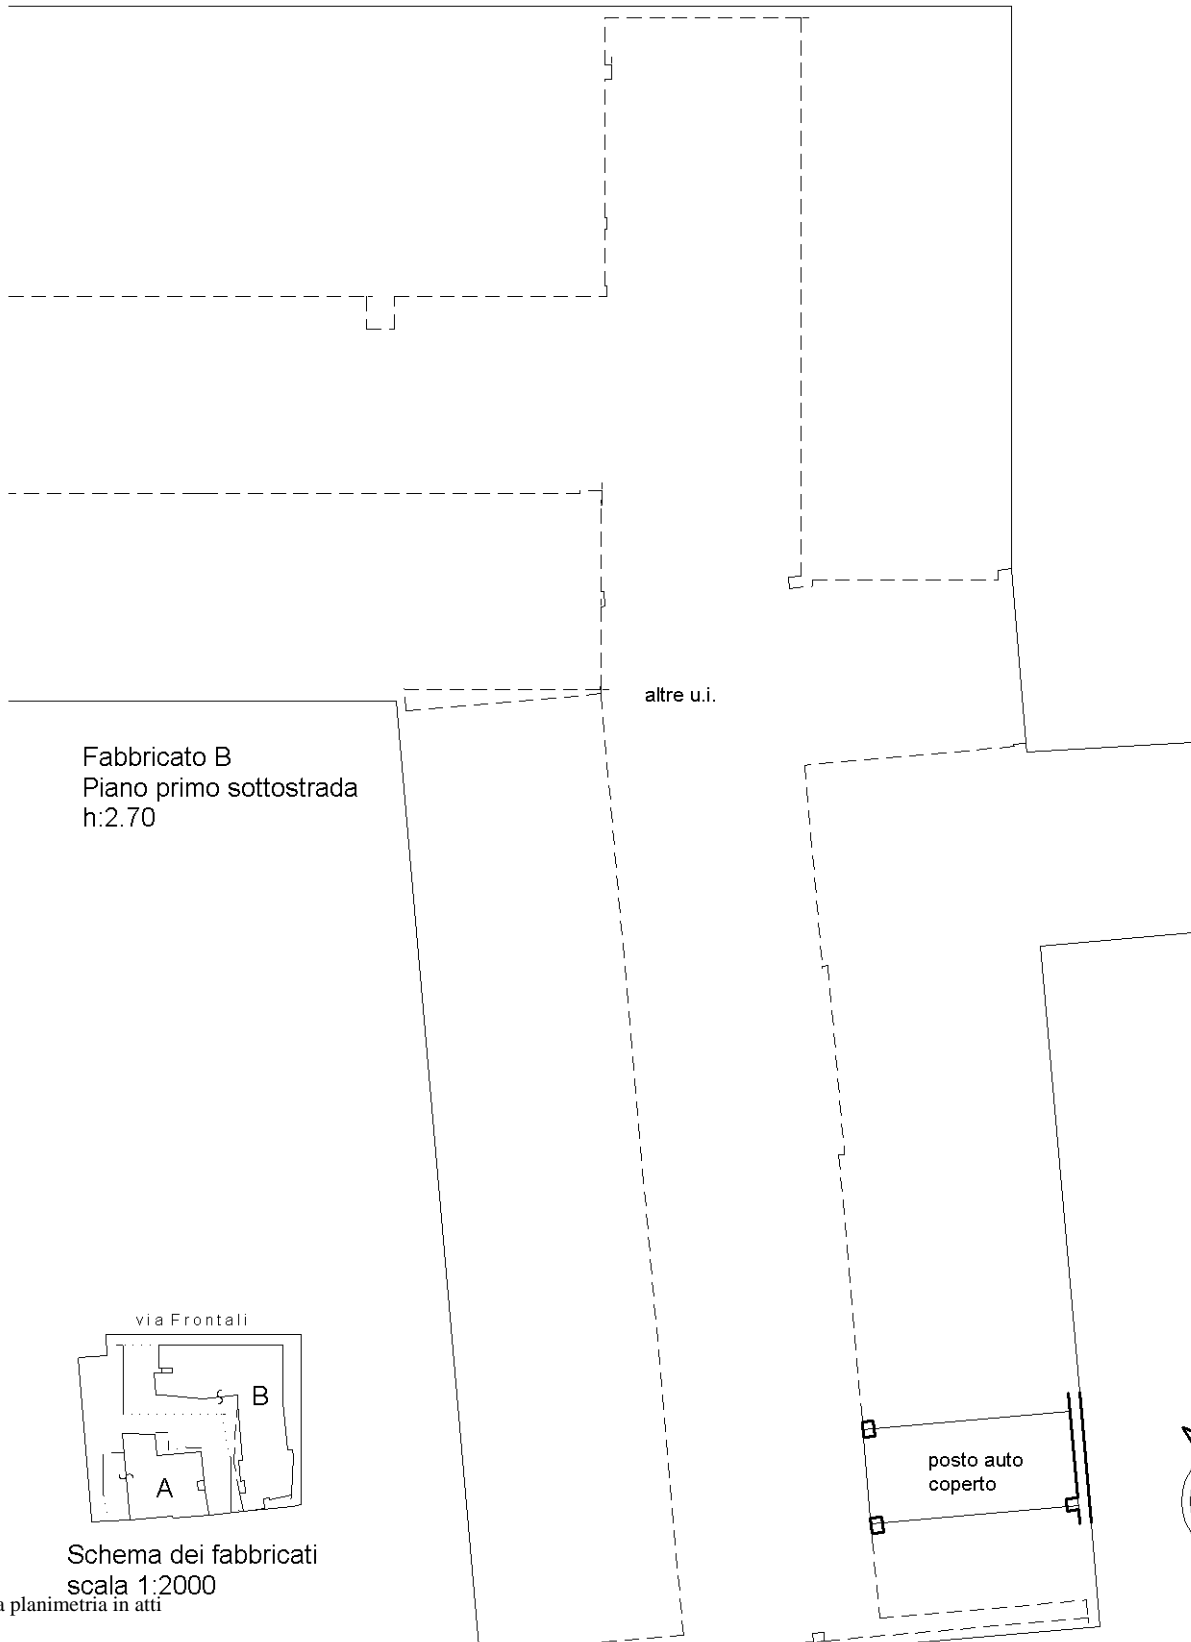

Schema dei fabbricati
scala 1:2000

Ultima planimetria in atti

Catasto dei Fabbricati - Situazione al 16/01/2023 - Comune di FAENZA(D458) - < Foglio 117 - Particella 617 - Subalterno 122 >
1483911
VIA RAFFAELE FRONTALI n. 5-7 Edificio B Piano S1