

**Agenzia del Territorio  
CATASTO FABBRICATI  
Ufficio Provinciale di  
Ravenna**

Dichiarazione protocollo n.

Planimetria di u.i.u. in Comune di Faenza

Via Frontali

civ. 5

Identificativi Catastali:


Sezione:  
Foglio: 117  
Particella: 617  
Subalterno: 78

Compilata da:  
Kristancic Nevio  
Iscritto all'albo:  
Geometri


Prov. Ravenna N.

Scheda n. 1

Scala 1:200

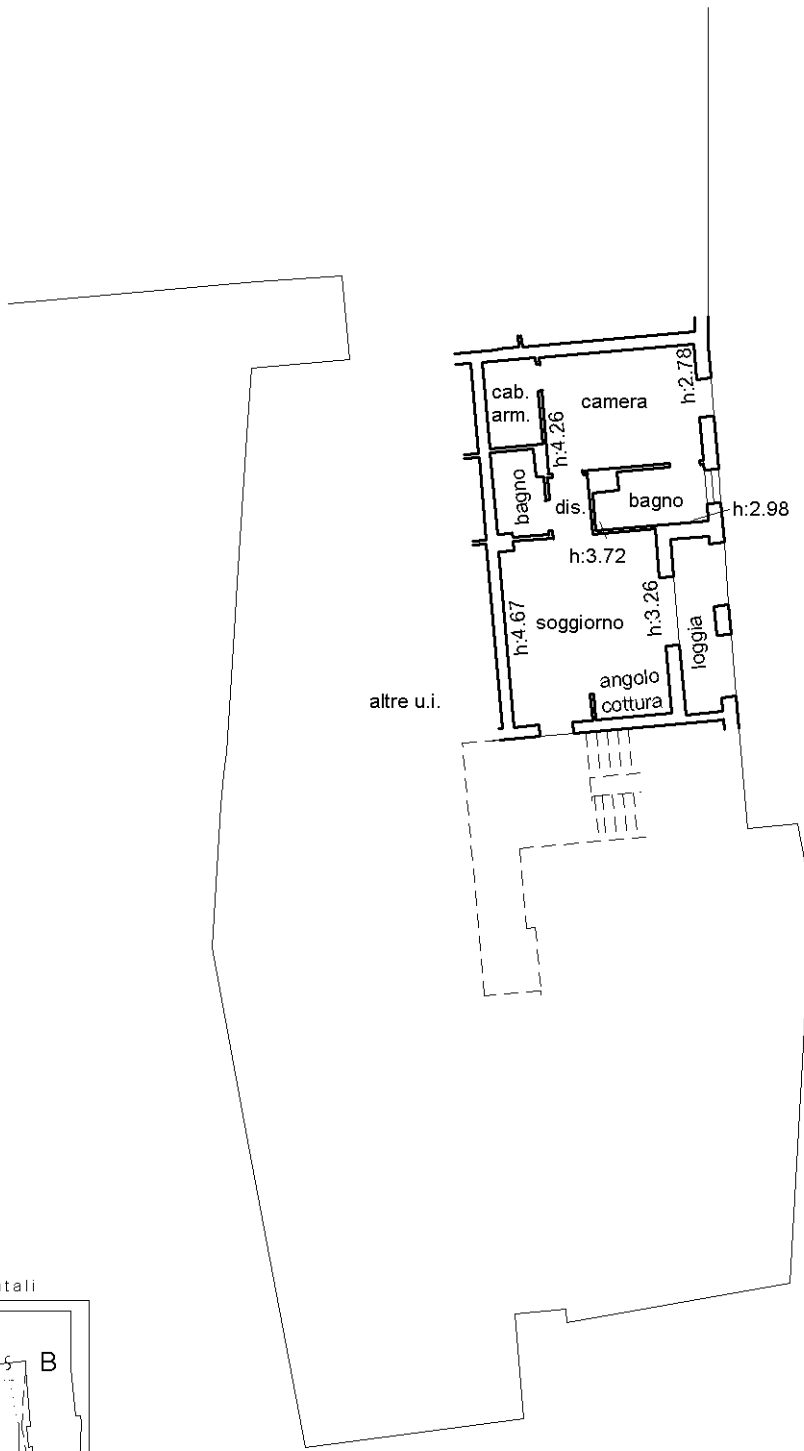


Fabbricato B  
Piano terzo

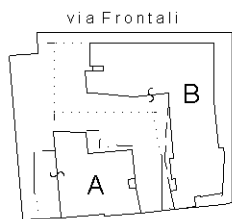

Schema dei fabbricati  
scala 1:2000

Ultima planimetria in atti

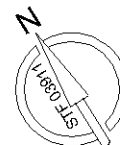

Catasto dei Fabbricati - Situazione al 16/01/2023 - Comune di FAENZA(D458) - < Foglio 117 - Particella 617 - Subalterno 78 >  
VIA RAFFAELE FRONTALI n. 5 Edificio B Scala B Piano 3