

TRIBUNALE CIVILE DI RAVENNA

ALL'ILL.MO GIUDICE DELEGATO DOTT. ALESSANDRO FAROLFI

CONCORDATO PREVENTIVO N. 16/2014 R.G.

DELLA SOCIETÀ "AUTOGOMMA S.R.L."

CURATORE DOTT. FULVIO PIACENTI

**ALLEGATO N. 6: LOTTO N. 1.A) –
DOCUMENTAZIONE PLANIMETRICA**

TECNICO INCARICATO:

ING. BRUNO PIEMONTESE

via Bovini, 41 - 48123 Ravenna



Tel. 0544/502618 – Fax 0544/467182

Mail info@studiopiemontese.it

Ravenna, gennaio 2015

Via del Cavalcavia 55, 48018 Faenza RA

Note

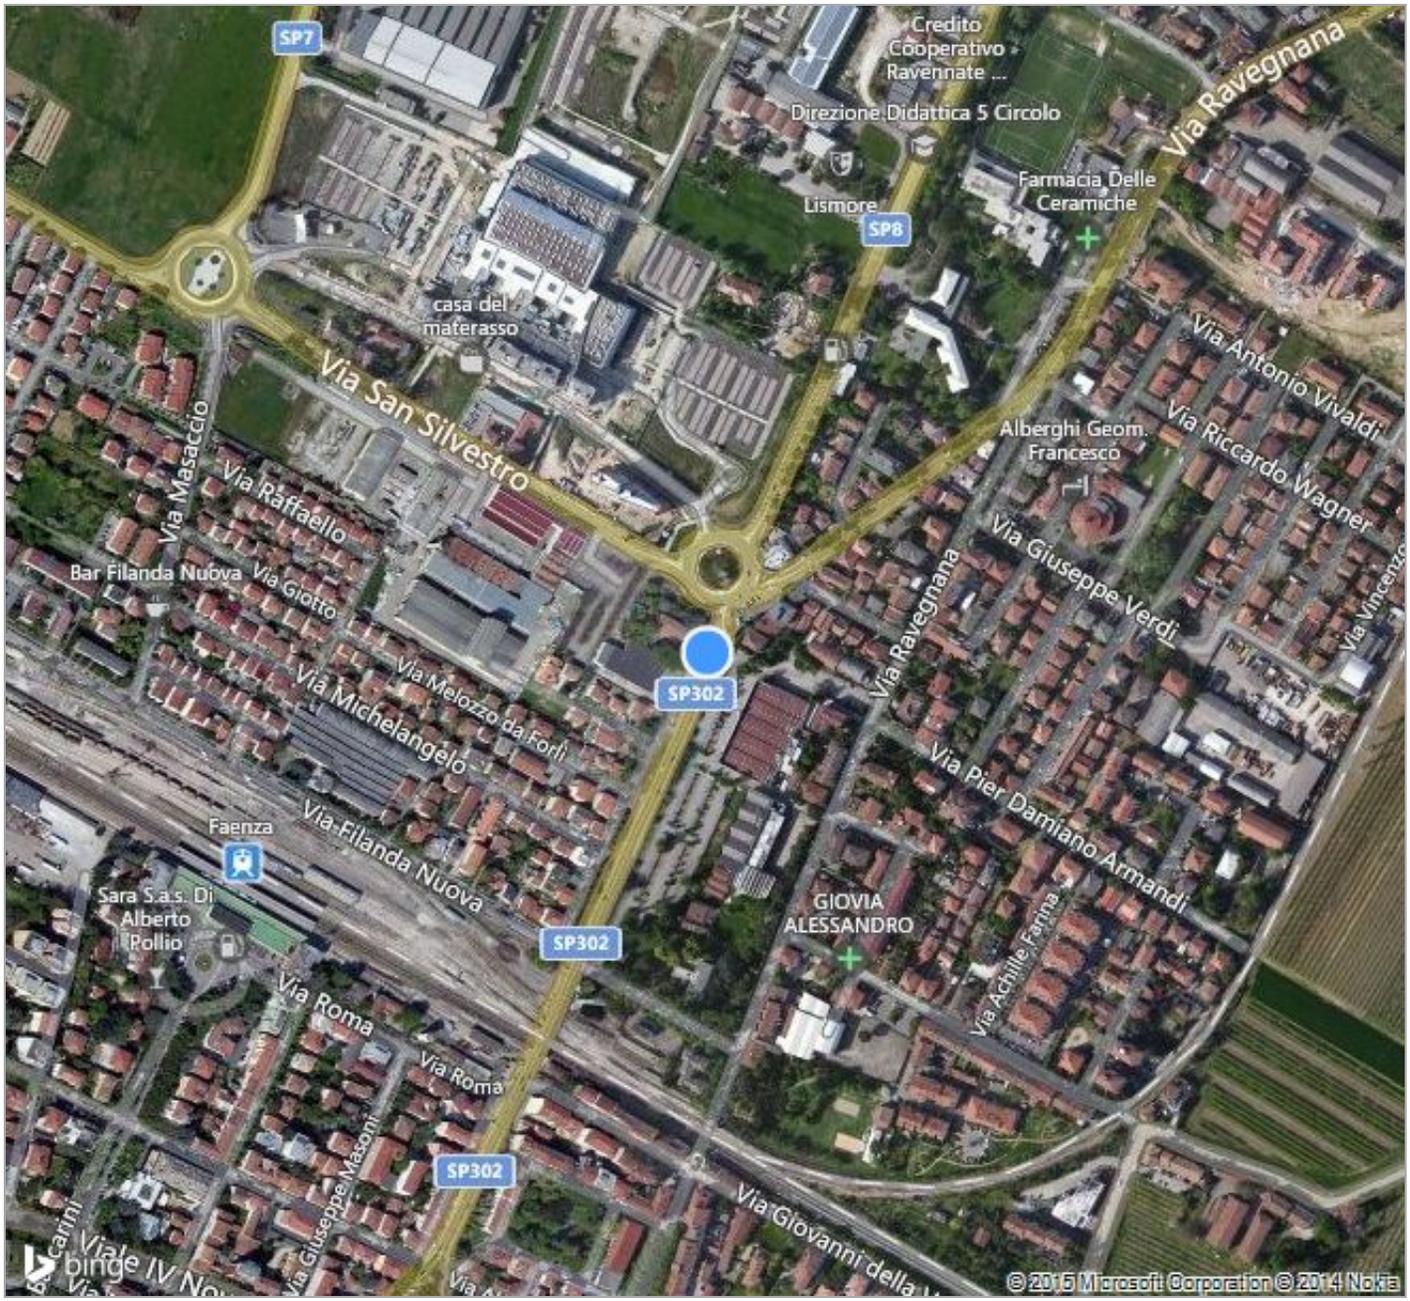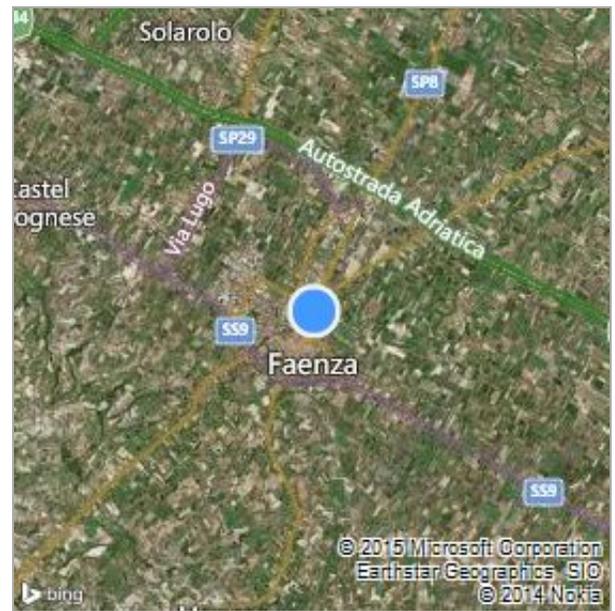

**Agenzia del Territorio
CATASTO FABBRICATI
Ufficio Provinciale di
Ravenna**

Dichiarazione protocollo n. RA0093671 del 08/09/2011

Planimetria di u.i.u. in Comune di Faenza

Via Del Cavalcavia

civ. 55

Identificativi Catastali:

Sezione:

Foglio: 132

Particella: 1547

Subalterno: 1

Compilata da:
Garavini Nerio

Iscritto all'albo:
Geometri

Prov. Ravenna

N. 952

Scheda n. 1

Scala 1:500

Scheda 1/4

Catasto dei fabbricati - Situazione al 20/11/2014 - Comune di FAENZA (D758) - Foglio: 132 Particella: 1547 - Subalterno 1 -
VIA DEL CAVALCAVIA n. 55 piano: S1-1-1;

Via Del Cavalcavia

part. 356

part. 358

part. 357

corte esclusiva

vedi schede 2, 3 e 4

altra u.i.


part. 1291

corte esclusiva

part. 1531

part. 1530

Via San Silvestro

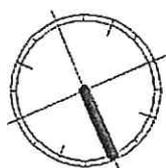

Ultima Planimetria in atti

Piano Terra


Completata da:
Garavini Nerio
Iscritto all'albo:
Geometri
Prov. Ravenna N. 952

Identificativi Catastali:
Sezione: 132
Foglio: 1547
Particella: 1547
Subalterno: 1


Dichiarazione protocollo n. RA0093671 del 08/09/2011
Particelle: 1547 - Subalterno: 1 >
Planimetria di u.i.u. in Comune di Faenza
Via Del Cavalcavia civ. 55

Agenzia del Territorio
CANTASIO FABBRICATI
Ufficio provinciale di
Ravenna

Scale 1: 200

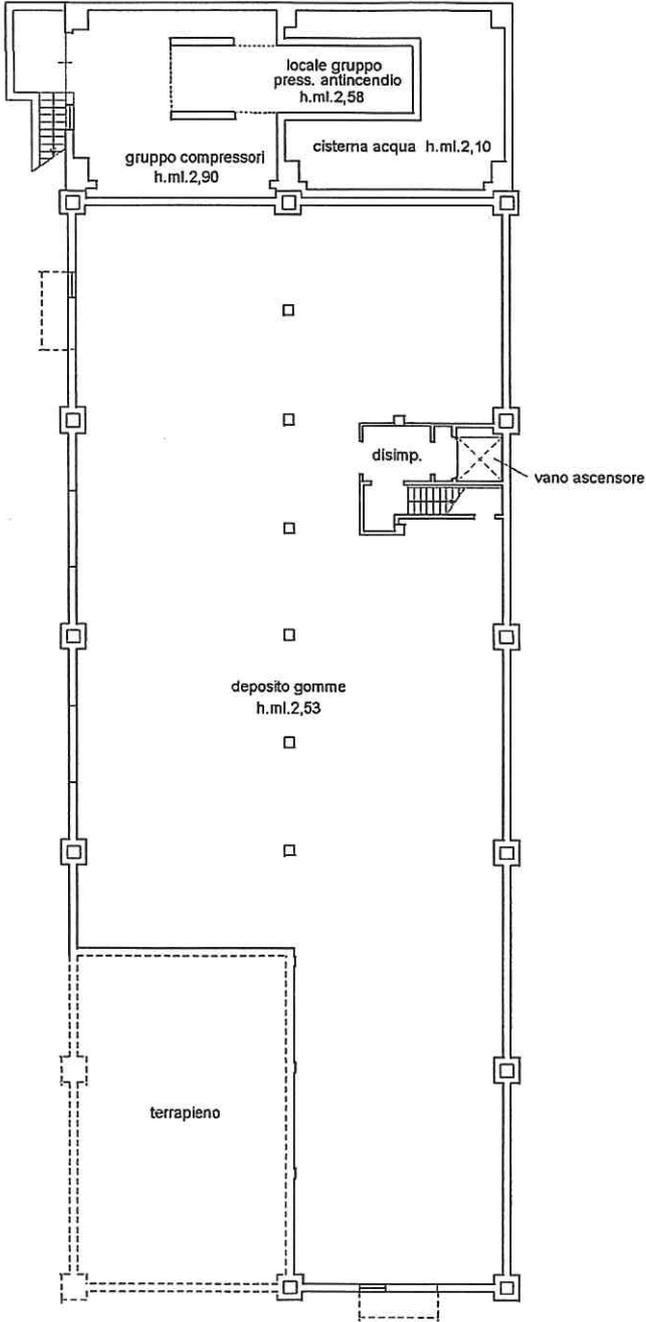

Piano Primo Sottostrada

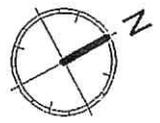

Compilata da:
Garavini Nerio
Isoritto all'albo:
Geometri
Prov. Ravenna N. 952


Identificativi Catastali:
Sezione: 132
Foglio: 132
Particella: 1547
Subalterno: 1

Dichiarazione protocollo n. RA0093671 del 08/09/2011
Particella 1547, Subalterno 1 >
Famliameteria di S. A. S. in Comune di Faenza
Via Del Cavalcavia
civ. 55


Agenzia del Territorio
CATASTO FABBRICATI
Ufficio provinciale di
Ravenna

Decreto del Tribunale di Faenza n. 300 del 12/11/2014
Decreto del Tribunale di Faenza n. 55 piano: S1-T-1;
Decreto del Tribunale di Faenza n. 3

Scala 1: 200

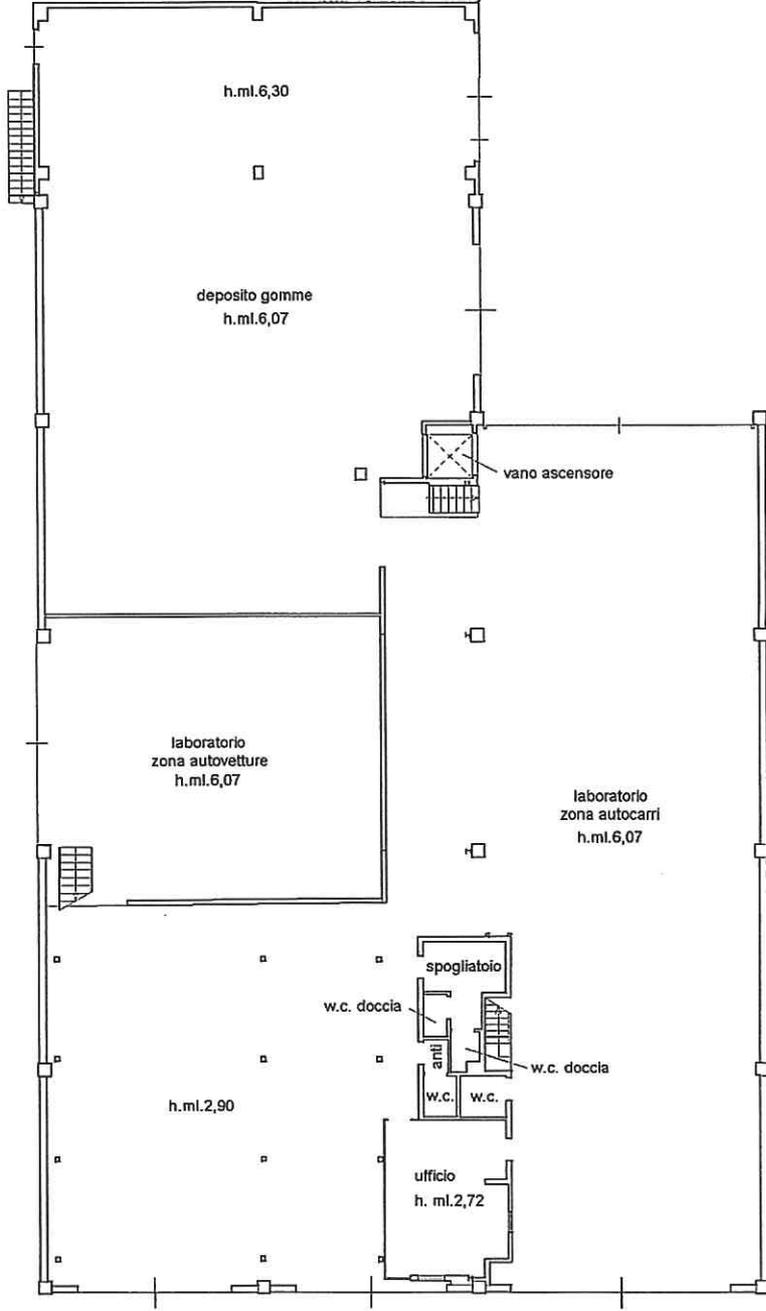

Piano Terra

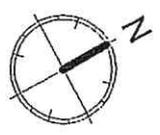

Agenzia del Territorio
CATASTO FABBRICATI
Ufficio provinciale di
Ravenna

Dichiarazione protocollo n. RA0093671 del 08/09/2011
Particelle: 1547 - Subalterno 1 >
Planimetria di u.i.u. in Comune di Faenza
Via Del Cavalcavia

Uff. n. 4

Scala 1: 200


Uff. n. 4

Compilata da:
Garavini Nerio
Iscritto all'albo:
Geometri.
Prov. Ravenna

N. 952

Identificativi Catastali:
Sezione:
Foglio: 132
Particella: 1547
Subalterno: 1

civ. 55

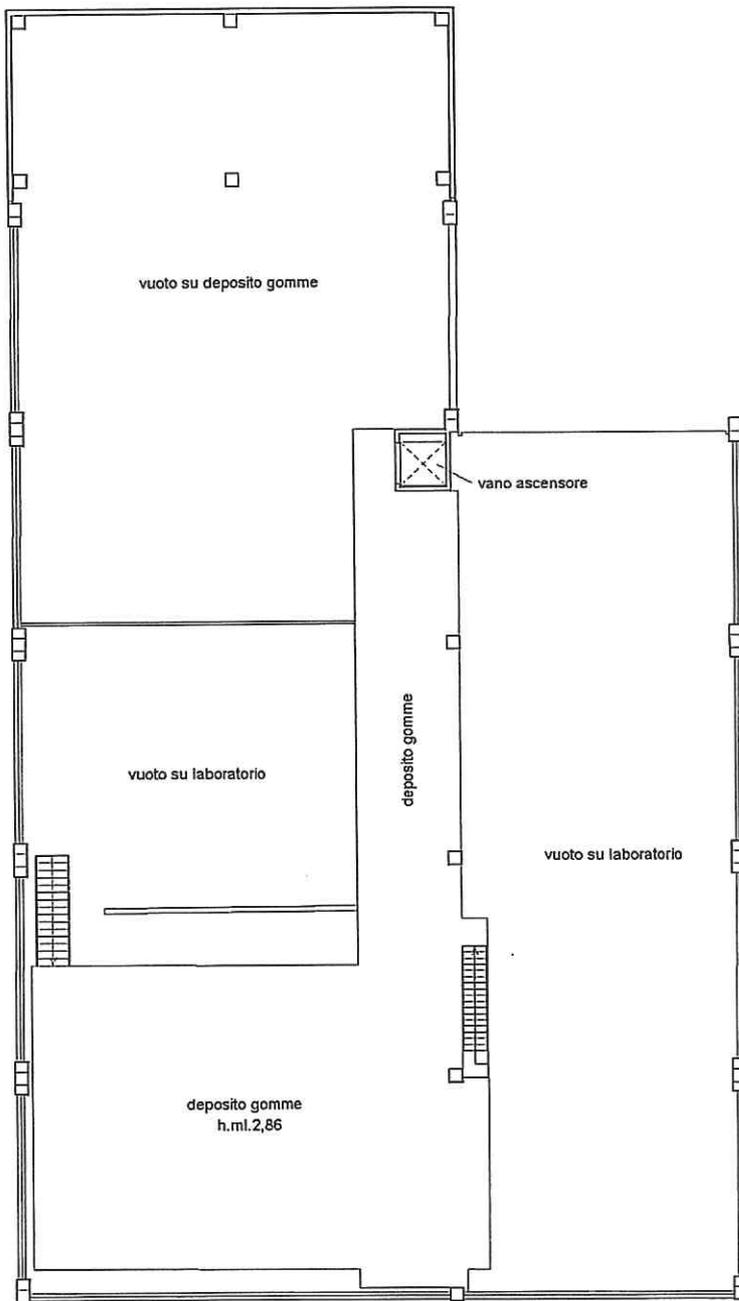

Piano Primo
(soppalco)

