



INQUADRAMENTO



VISTA AEREA

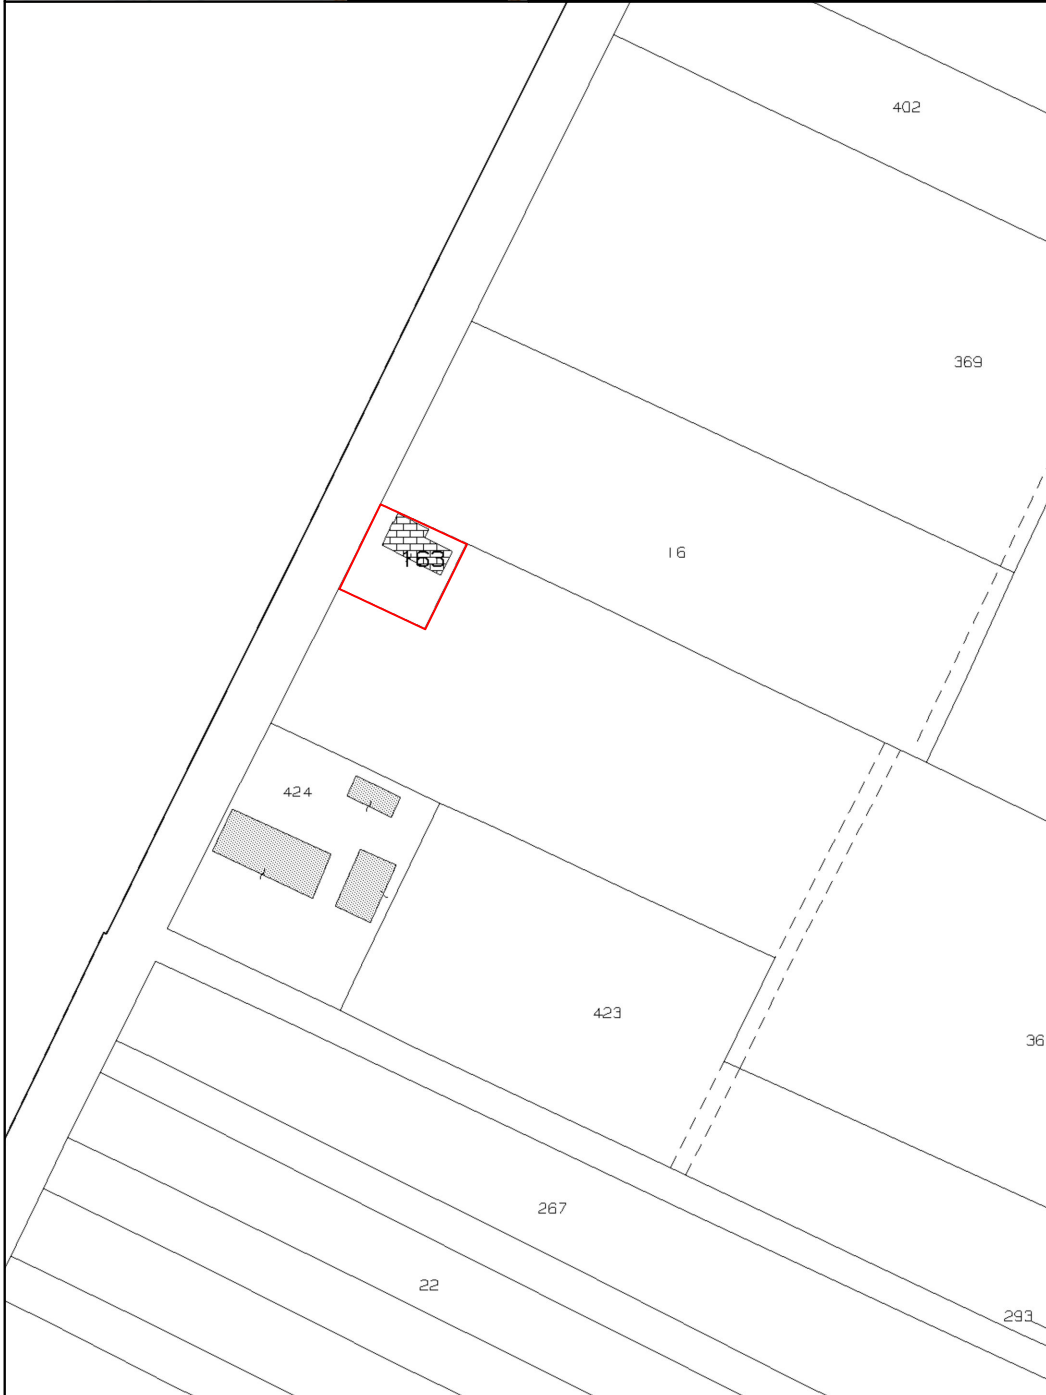

ESTRATTO DI MAPPA

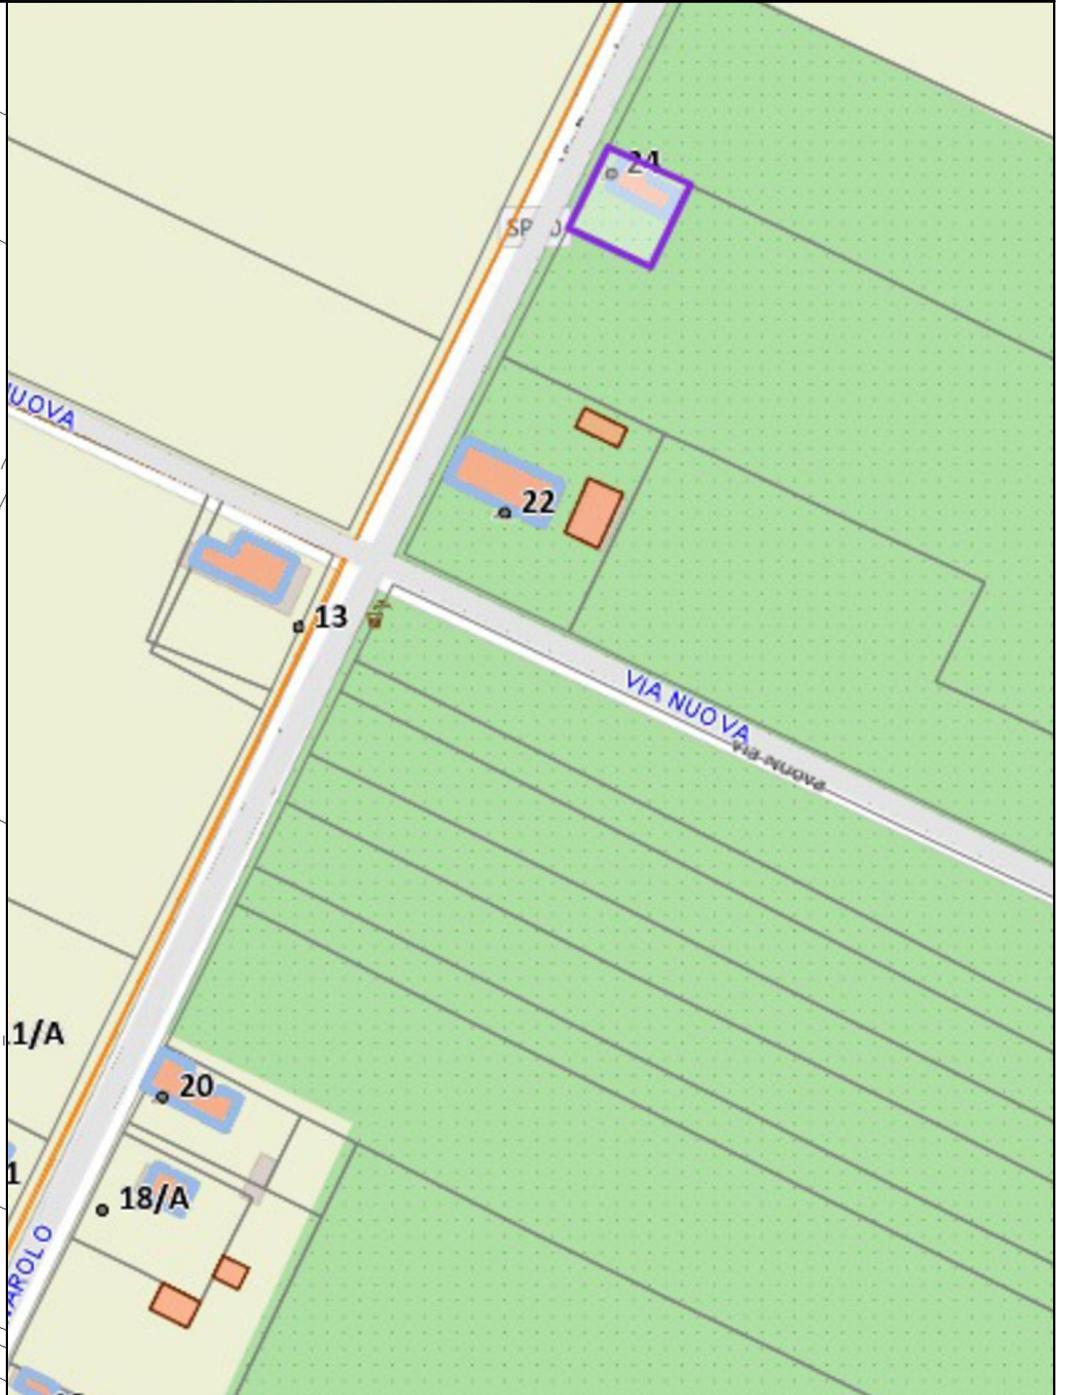

ESTRATTO DI SIT

ING. STEFANO SILVI  
VIA RAMPINA, 76  
48121 RAVENNA (RA)

TECNICO

TRIBUNALE DI RAVENNA

COMMITTENTI

ESECUZIONE IMMOBILIARE N. 49/2024 R.G.

PROGETTO

DOCUMENTAZIONE  
PLANIMETRICA

ELABORATO

DATA

29/10/2024

SCALA

VARIE

TAVOLA

01

**Agenzia del Territorio  
CATASTO FABBRICATI  
Ufficio Provinciale di  
Ravenna**

Dichiarazione protocollo n. RA0090844 del 28/06/2005  
Planimetria di u.i.u. in Comune di Massa Lombarda

Via Bagnarolo

civ. 24

Identificativi Catastali:


Sezione:

Foglio: 28

Particella: 163


Subalterno: 2

Compilata da:

 


Scheda n. 1


Scala 1:200

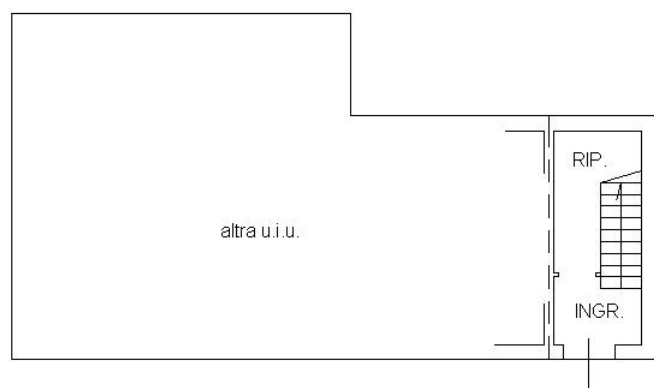

PIANO TERRA

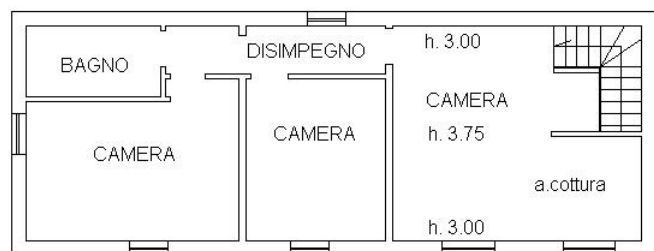

PIANO PRIMO

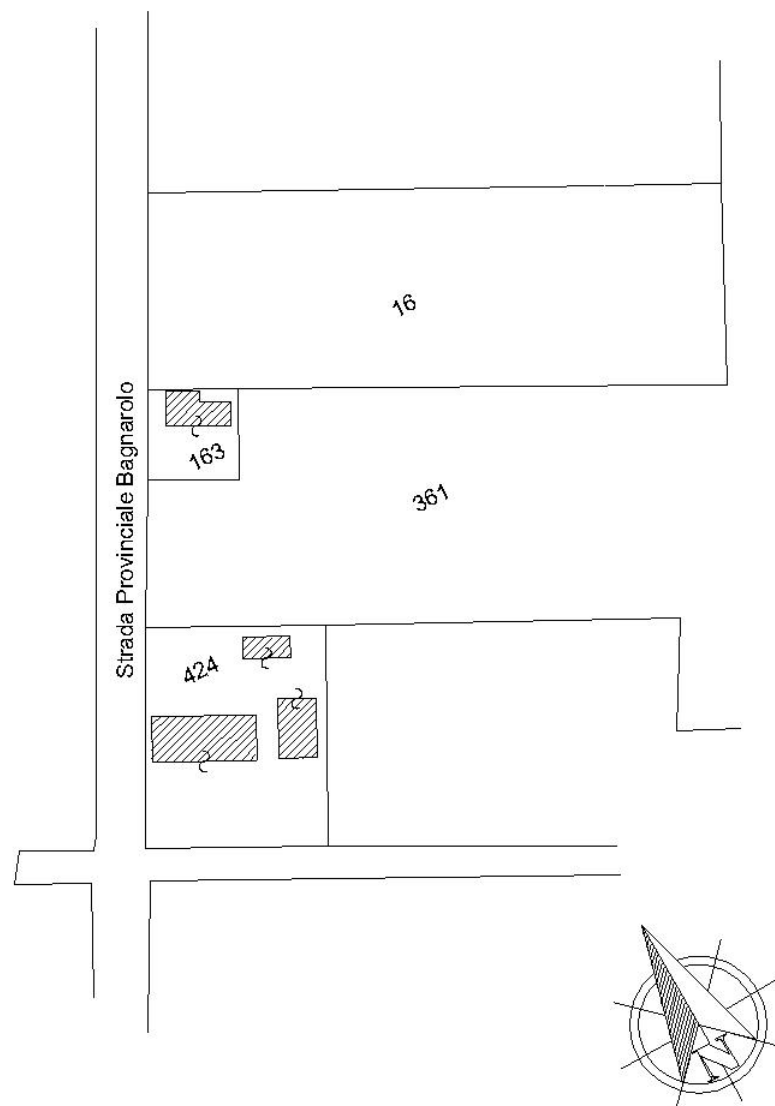

ING. STEFANO SILVI  
VIA RAMPINA, 76  
48121 RAVENNA (RA)

TECNICO

TRIBUNALE DI RAVENNA

COMMITTENTI

ESECUZIONE IMMOBILIARE N. 49/2024 R.G.

PROGETTO

PLANIMETRIA  
CATASTALE

ELABORATO

29/10/2024

DATA


SCALA

VARIE


TAVOLA

02



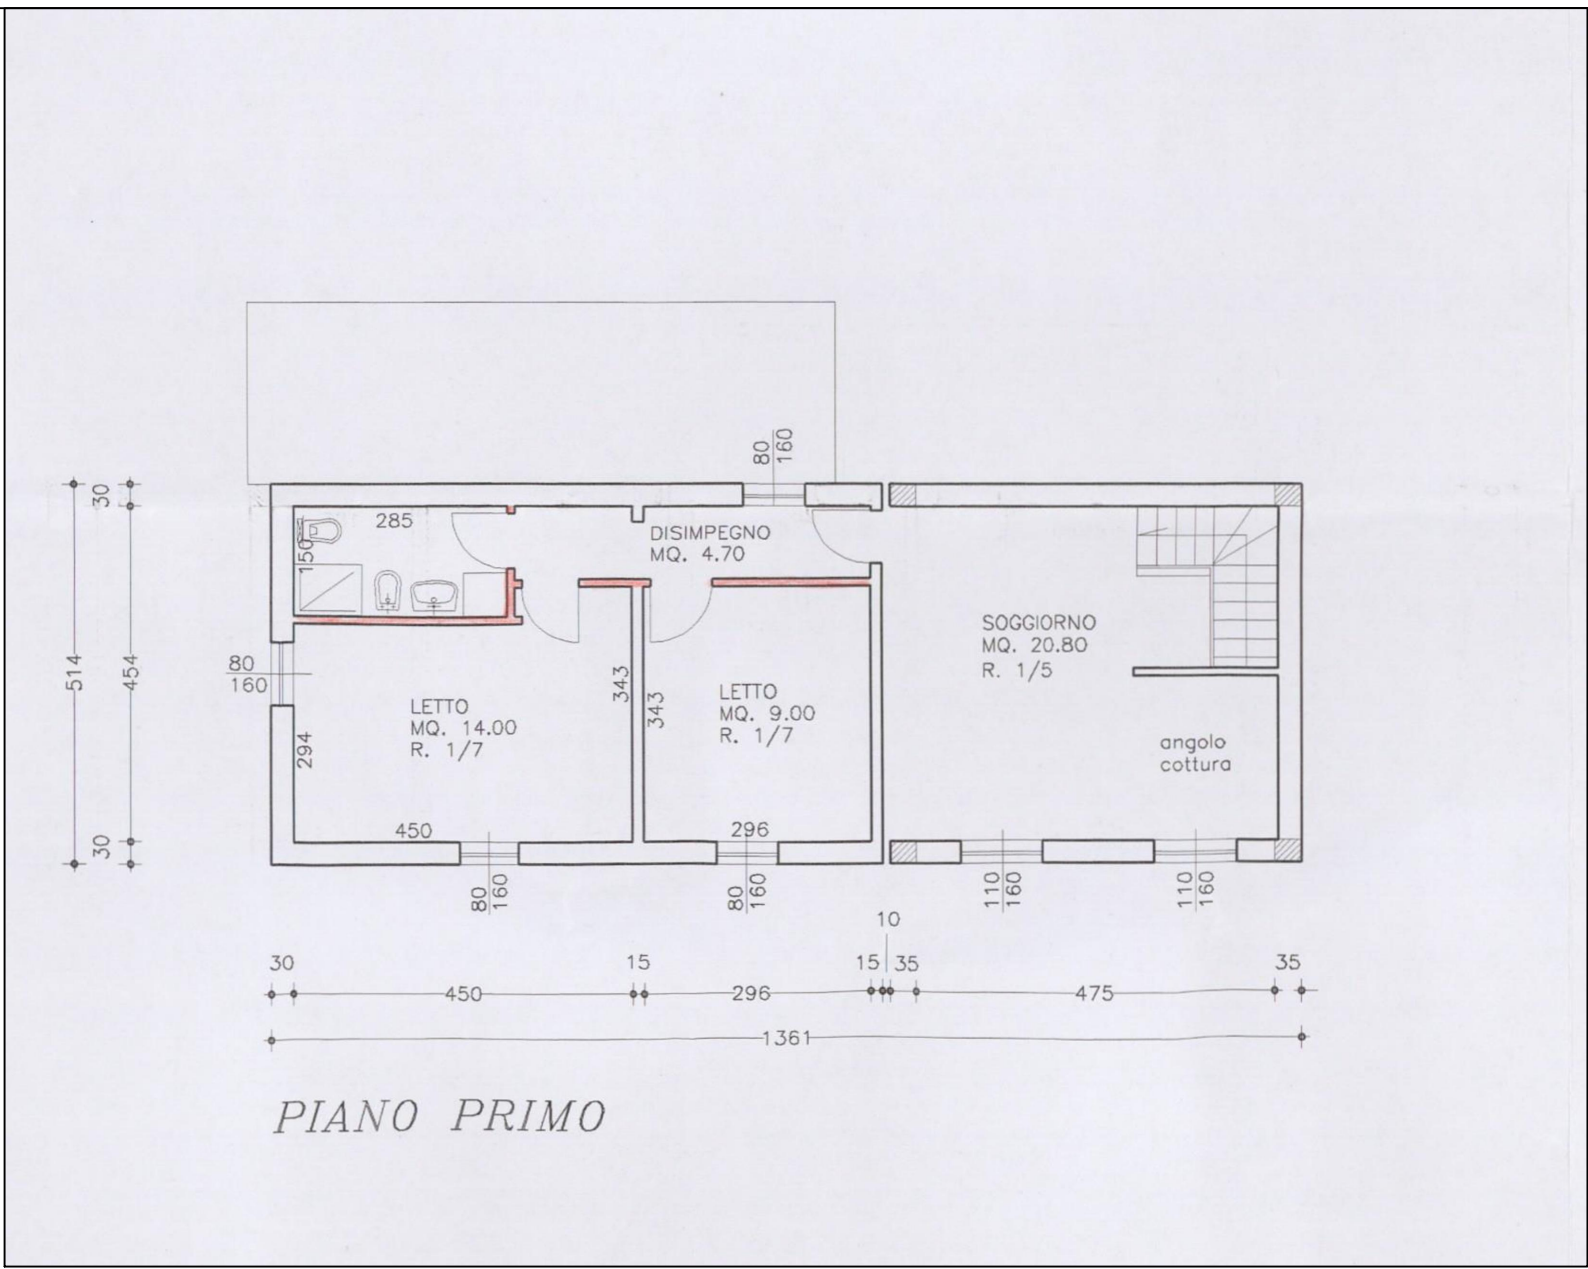

piano primo


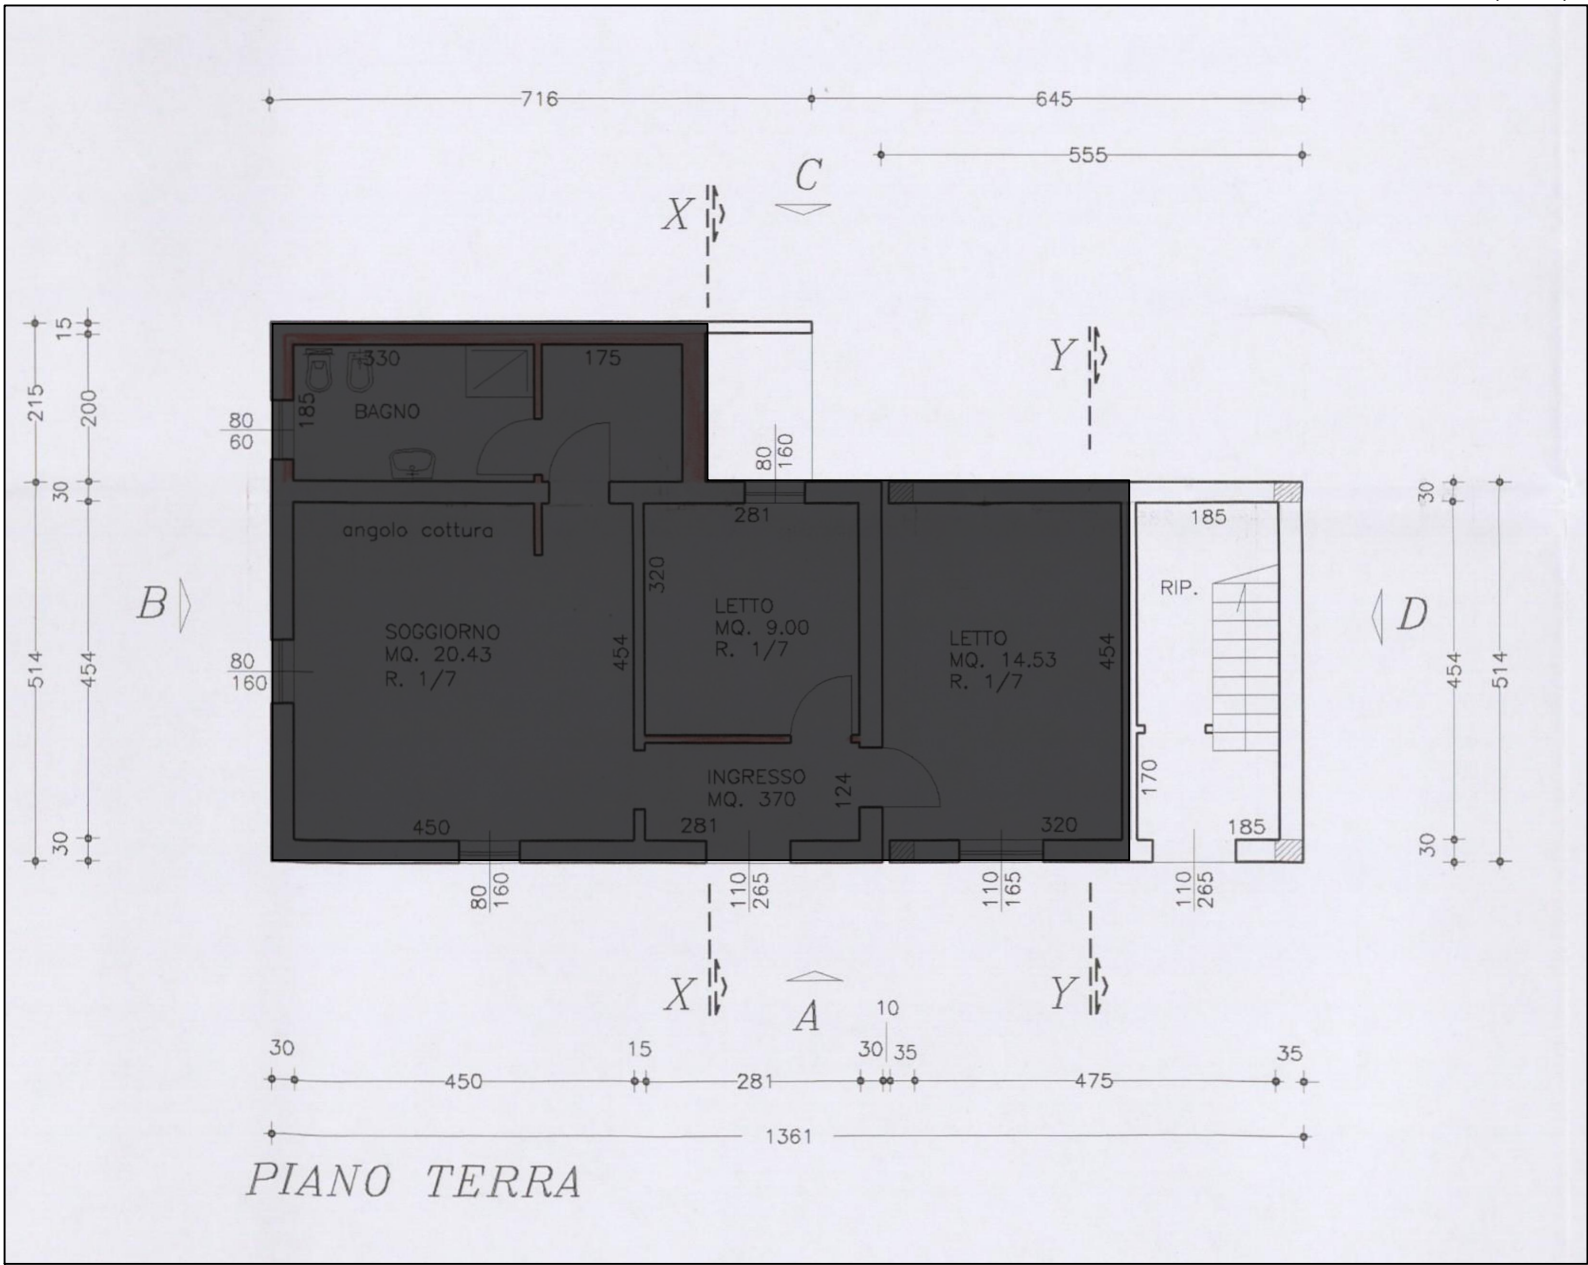


piano terra

STRALCIO DA DIA prat. 44/2003

<p>ING. STEFANO SILVI VIA RAMPINA, 76 48121 RAVENNA (RA)</p>	<p>TECNICO</p> <p>TRIBUNALE DI RAVENNA</p>	<p>COMMITTENTI</p> <p>ESECUZIONE IMMOBILIARE N. 49/2024 R.G.</p>	<p>PROGETTO</p> <p>ELABORATO</p> <p>PLANIMETRIA (pratica edilizia)</p>	<p>DATA</p> <p>29/10/2024</p> <p>SCALA</p> <p>varie</p>	<p>TAVOLA</p> <p><b>3</b></p>
--	--	--	--	---	-------------------------------

RAPPRESENTAZIONE QUALITATIVA  
 La verifica di tutte le misure riportate dovrà essere svolta  
 nell'ambito delle eventuali procedure di regolarizzazione

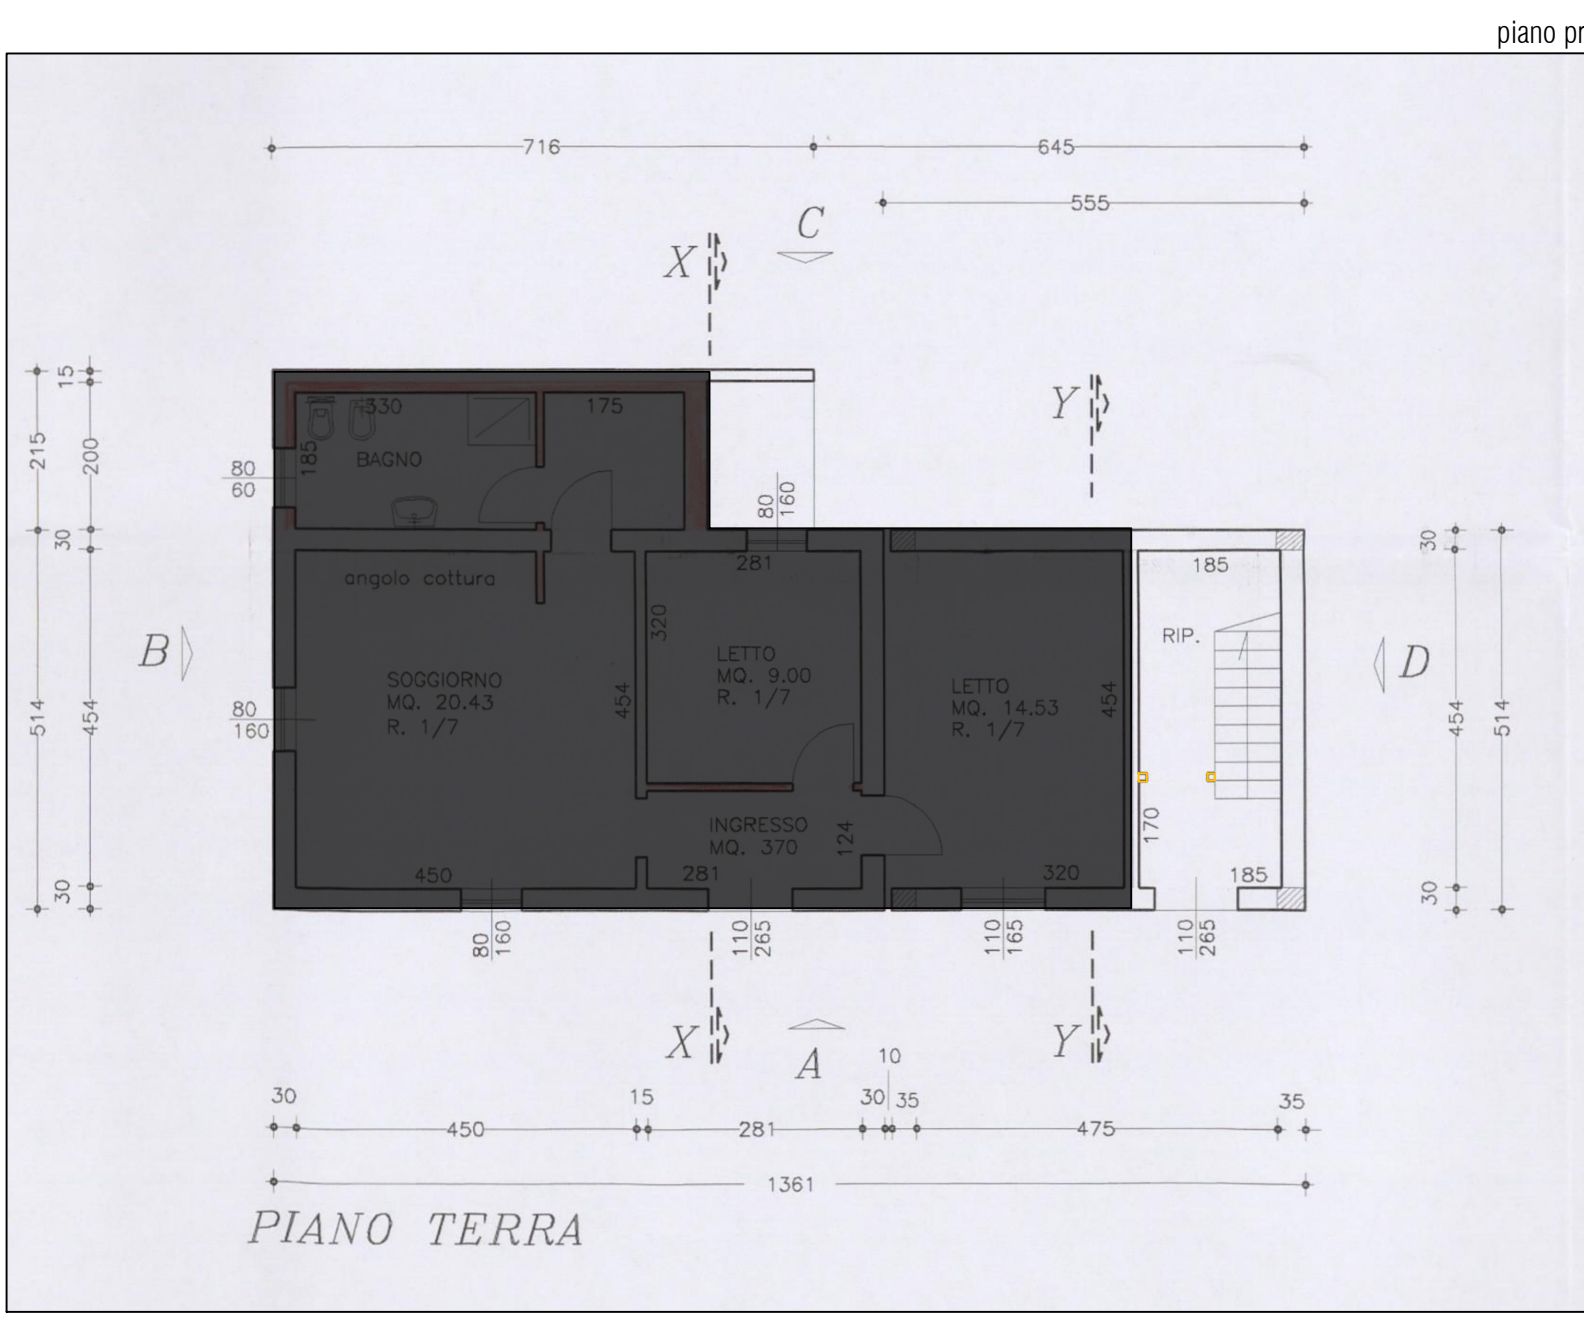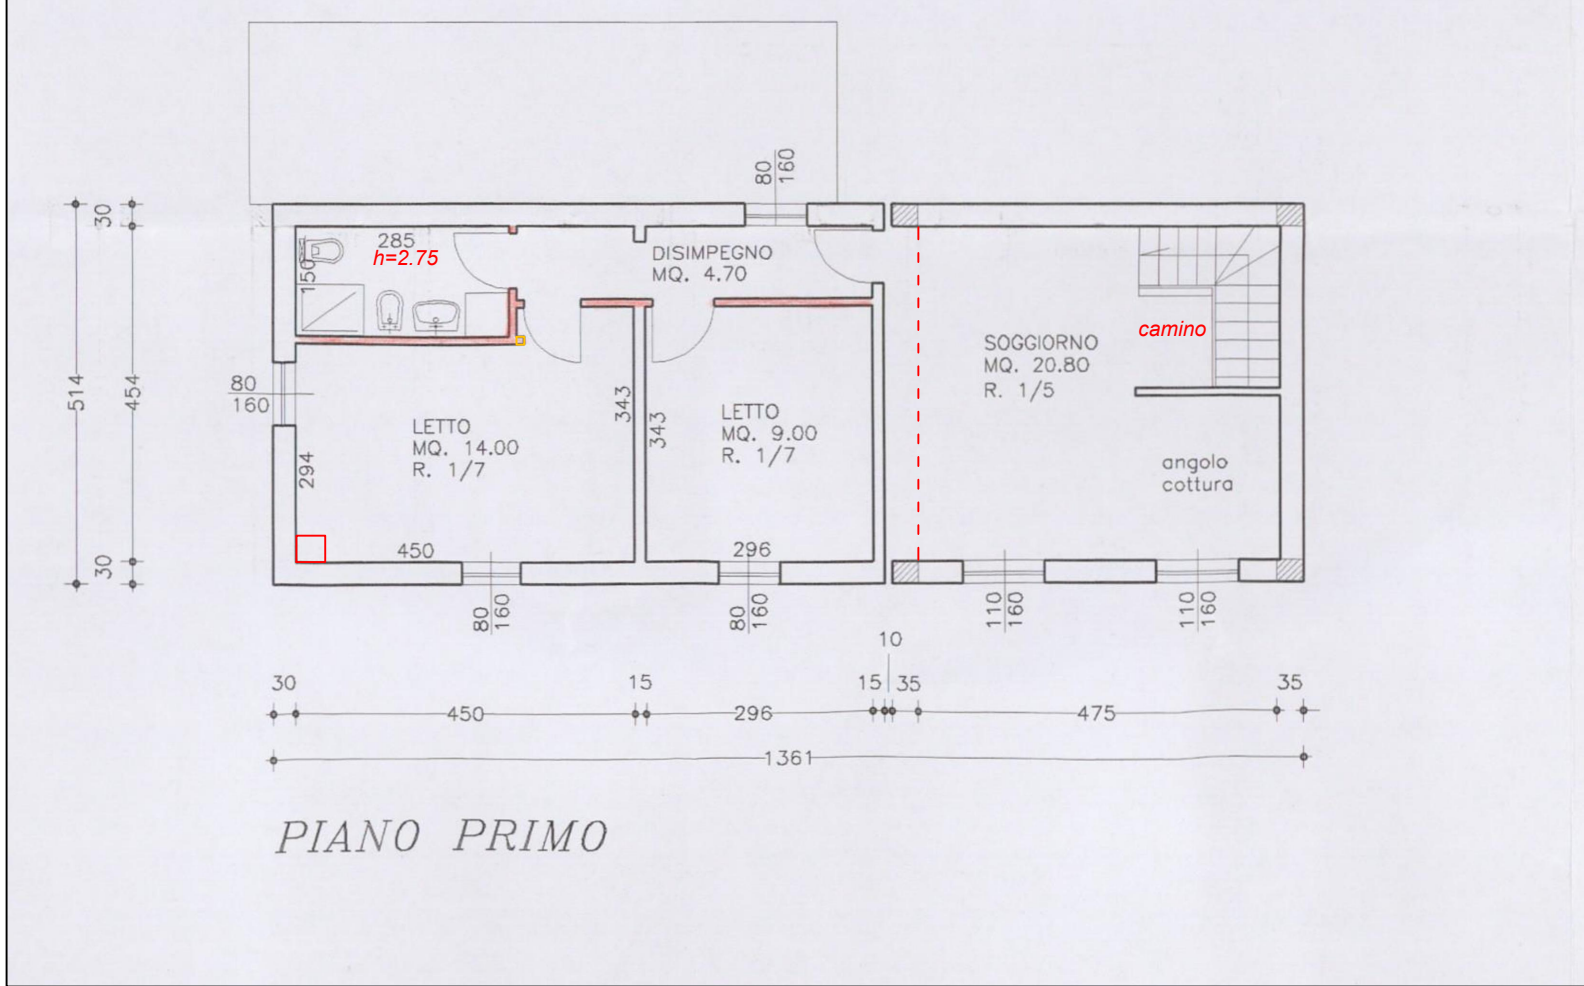

piano primo

piano terra

STRALCIO DA DIA prat. 44/2003

TECNICO	COMMITTENTI	PROGETTO	ELABORATO	DATA	TAVOLA
ING. STEFANO SILVI VIA RAMPINA, 76 48121 RAVENNA (RA)	TRIBUNALE DI RAVENNA	ESECUZIONE IMMOBILIARE N. 49/2024 R.G.	PLANIMETRIA (rappresentazione stato dei luoghi)	29/10/2024 SCALA varie	4