



**I Lotti nn. 1, 2, 3, 4, 5, 6, 9 e 10 sono tuttora disponibili e potranno essere posti in vendita a breve.
Per qualsiasi informazione in merito si invitano gli interessati a prendere contatti con i Curatori del Fallimento.**

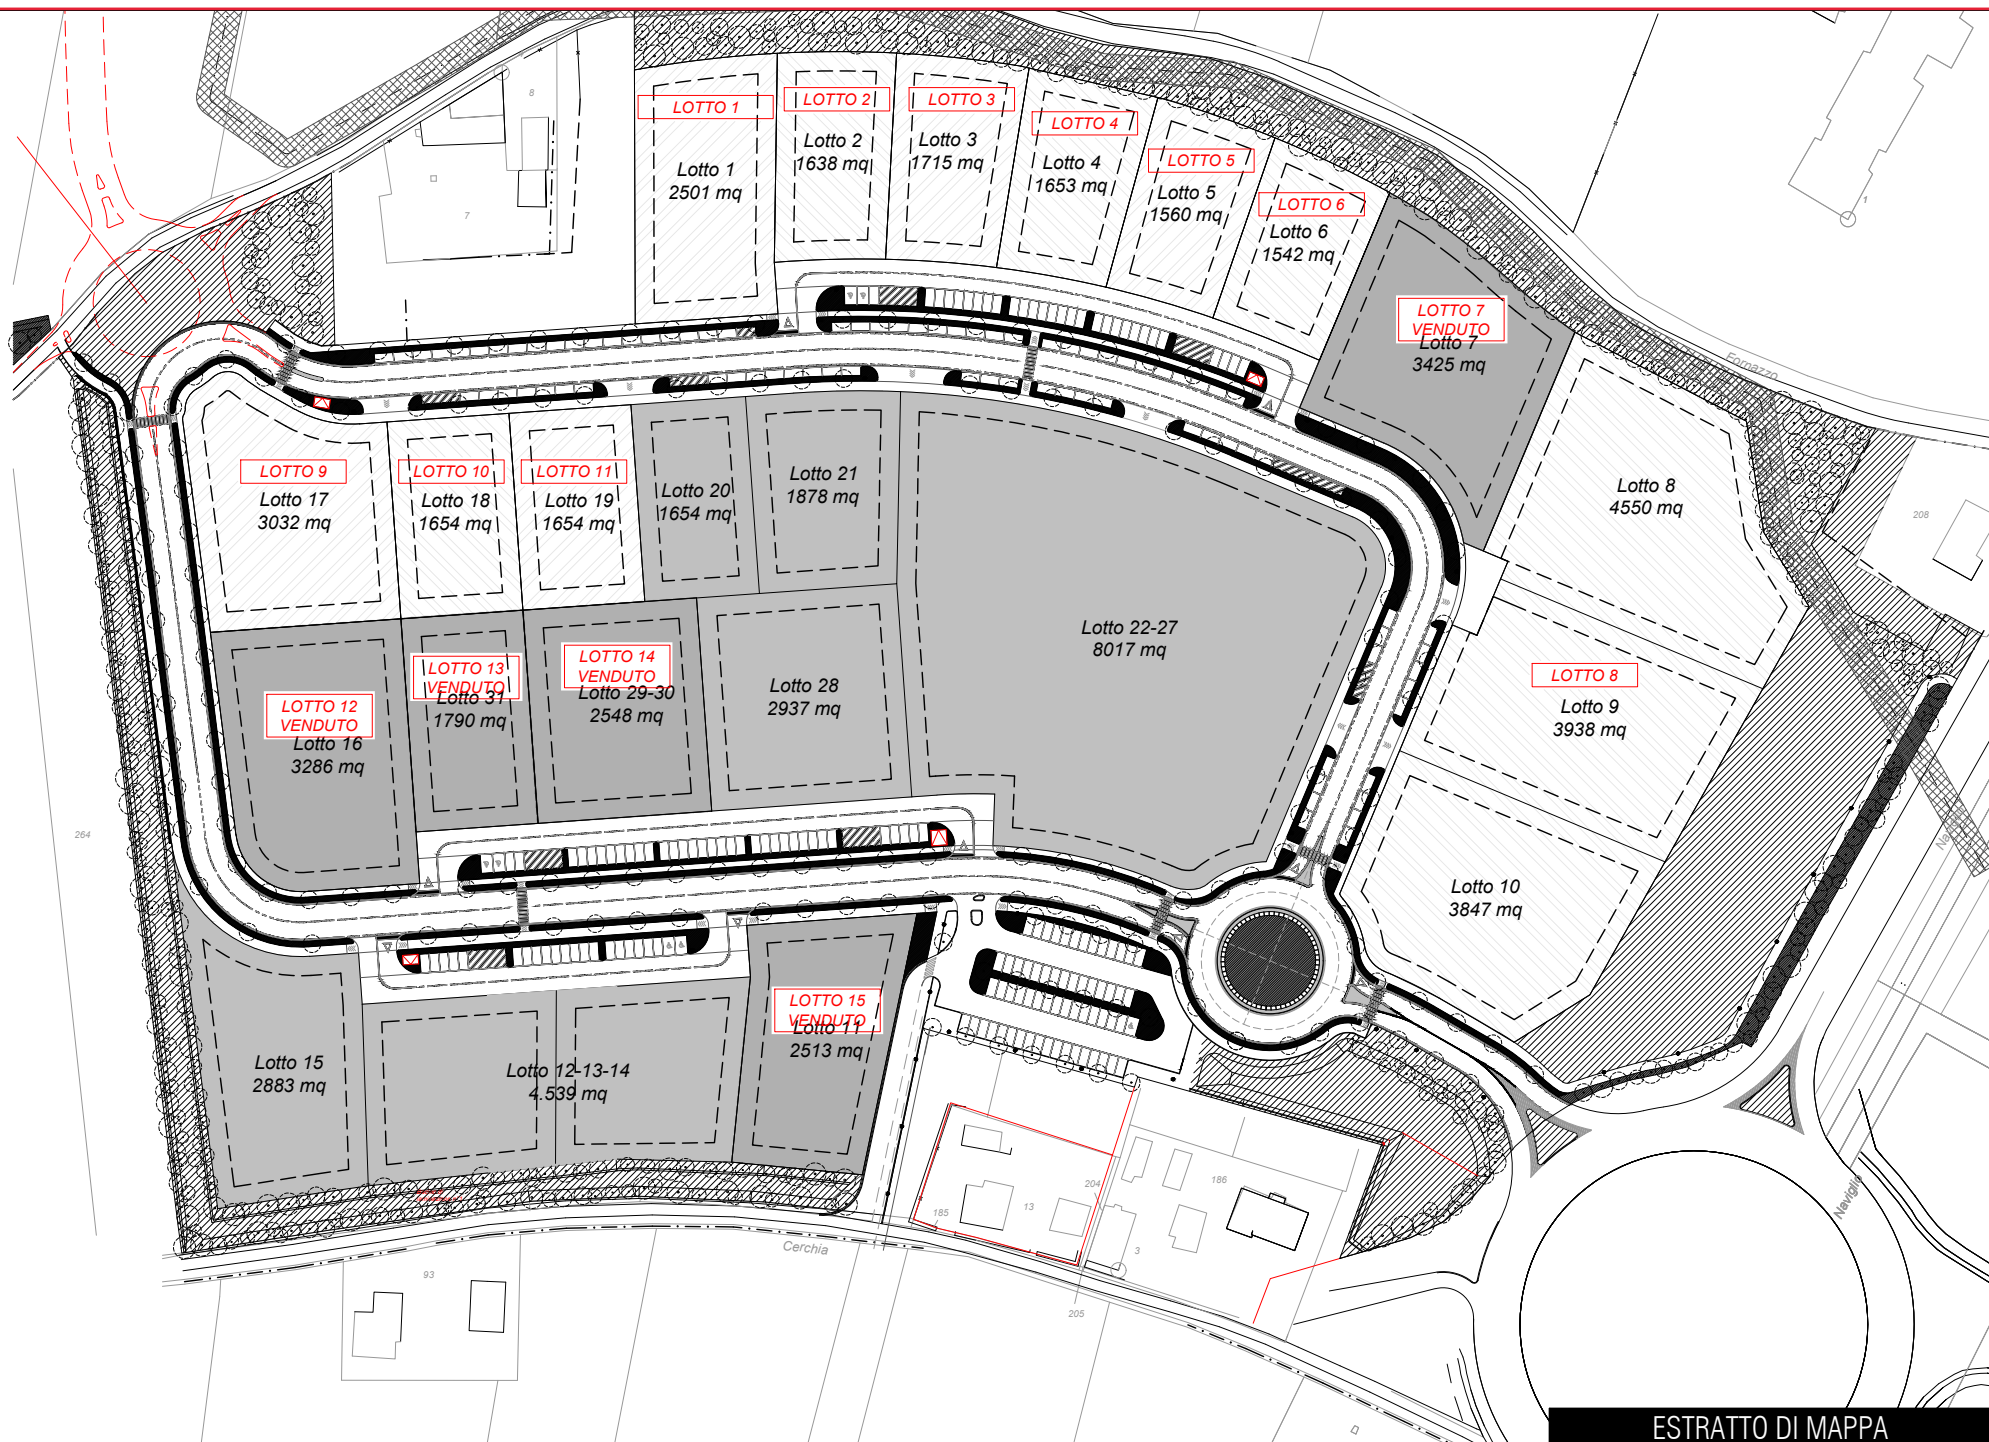

ESTRATTO DI MAPPA

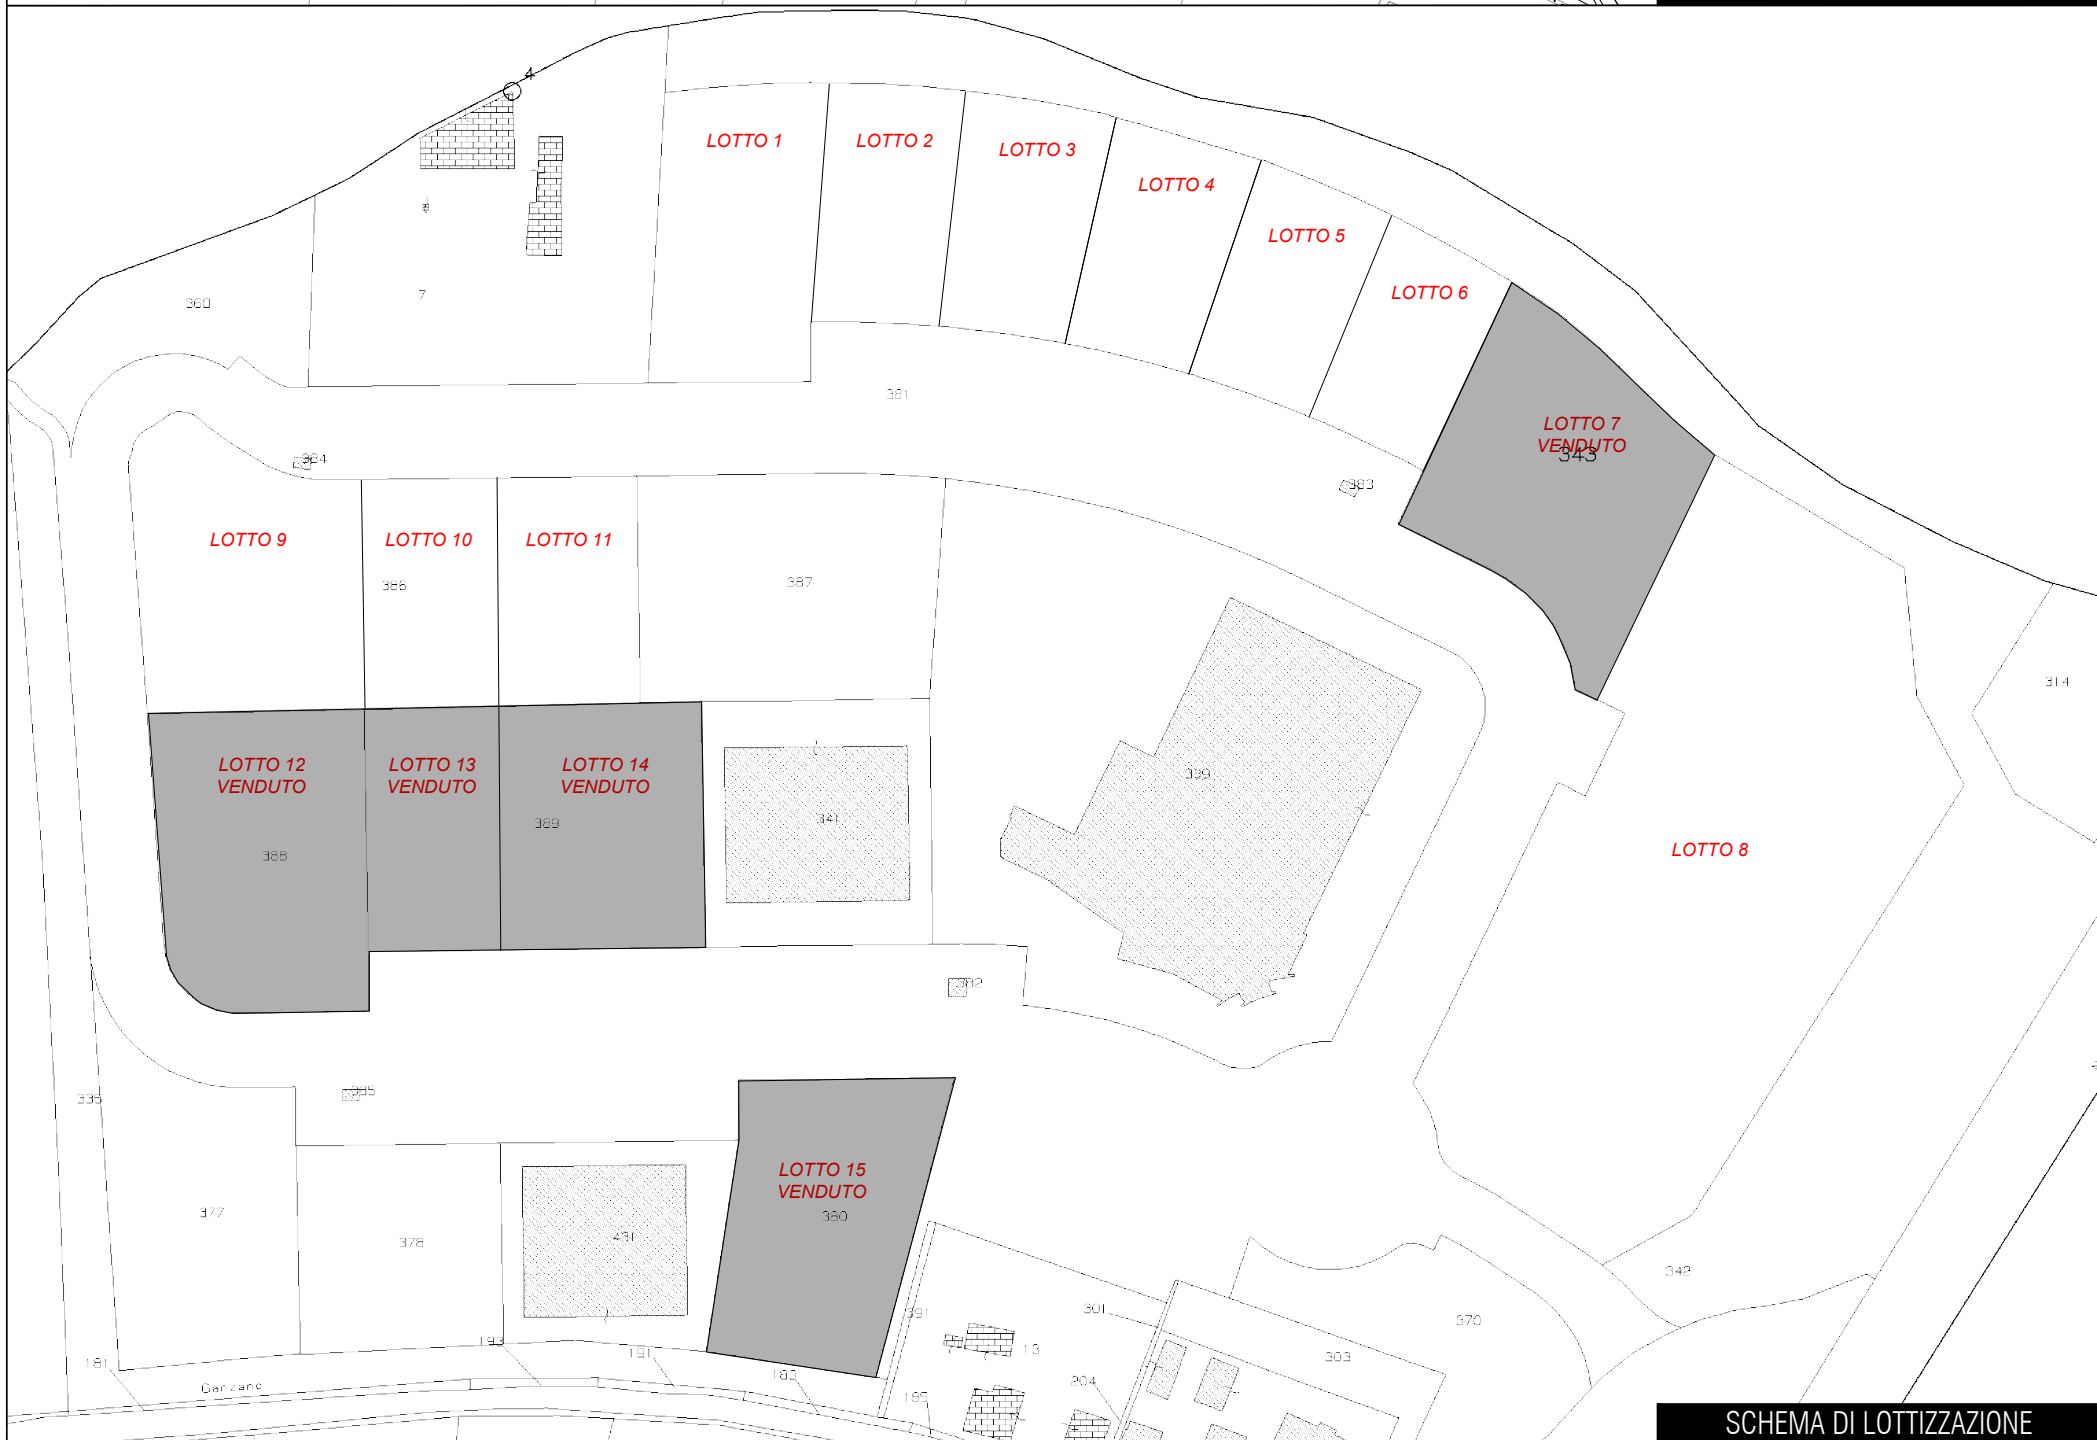

SCHEMA DI LOTTIZZAZIONE

<p>ING. DAVIDE FUCHI VIA MONTE ADAMELLO, 14 48121 RAVENNA (RA)</p>	<p>TECNICO TRIBUNALE DI RAVENNA</p>	<p>COMMITTENTI FALLIMENTO N. 25/2019 R.G.</p>	<p>PROGETTO DOCUMENTAZIONE PLANIMETRICA</p>	<p>ELABORATO DATA 21/04/23 SCALA VARIE</p>	<p>TAVOLA 02</p>
--	---	---	---	--	-----------------------------