






2) Planimetria catastale dei locali

a. Faenza (d458) (Ra) f 38 map 155 sub 1, 3, 8

Agenzia del Territorio CATASTO FABBRICATI Ufficio Provinciale di Ravenna	Dichiarazione protocollo n. RA0204568 del 28/11/2007	
	Planimetria di u.i.u. in Comune di Faenza	
	Via Prada	civ. 6
Identificativi Catastali:		Compilata da: Ballanti Daniele
Sezione:		Iscritto all'albo: Geometri
Foglio: 38		Prov. Ravenna
Particella: 155		N. 1104
Subalterno: 1		

Scheda n. 1	Scala 1: 200
-------------	--------------

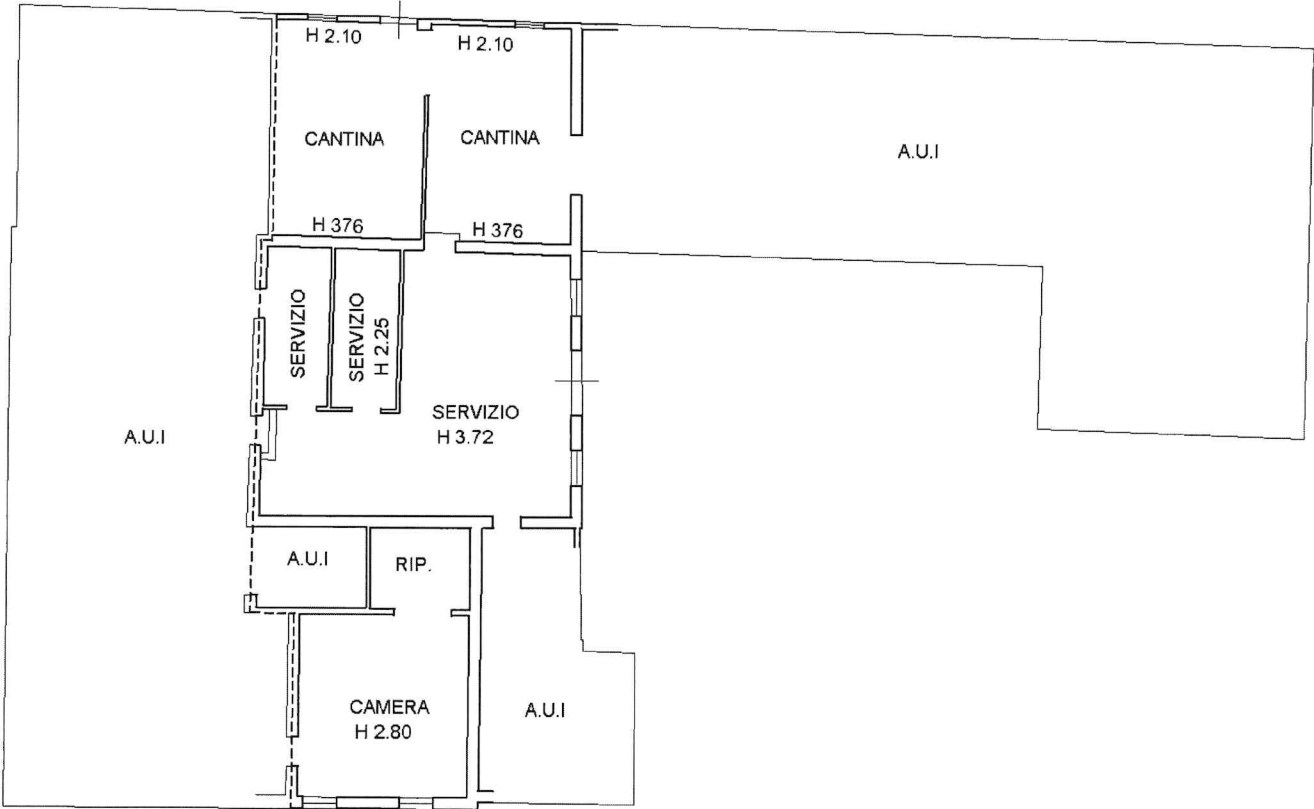

PIANO TERRA

Ultima planimetria in atti

Agenzia del Territorio CATASTO FABBRICATI Ufficio Provinciale di Ravenna	Dichiarazione protocollo n. RA0204586 del 28/11/2007	
	Planimetria di u.i.u. in Comune di Faenza Via Prada civ. 6	
Identificativi Catastali: Sezione: Foglio: 38 Particella: 155 Subalterno: 3	Compilata da: Ballanti Daniele Iscritto all'albo: Geometri Prov. Ravenna N. 1104	

Scheda n. 1	Scala 1: 200
-------------	--------------

A.U.I.

MAGAZZINO

MAGAZZINO

H 3.20

H 4.85

H 3.05

PIANO TERRA

Catasto dei Fabbricati - Situazione al 06/02/2024 - Comune di FAENZA(D458) - < Foglio 38 - Particella 155 - Subalterno 3 >
VIA PRADA n. 6 Piano T

Ultima planimetria in atti

Agenzia del Territorio
CATASTO FABBRICATI
Ufficio Provinciale di
Ravenna

Dichiarazione protocollo n. RA0030330 del 08/03/2010

Planimetria di u.i.u. in Comune di Faenza

Via Prada

civ. 6

Identificativi Catastali:

Sezione:

Foglio: 38

Particella: 155

Subalterno: 8

Compilata da:

Ballanti Daniele

Iscritto all'albo:
Geometri

Prov. Ravenna

N. 1104

Scheda n. 1

Scala 1: 200

A.U.I

A.U.I

MP 154

MP 169

A.U.I

SERVIZIO
H 2.30

PIANO TERRA

H 3.90

BAGNO
H 2.50

ANTI

CANTINA

RIP.
Hm 3.60

CAMERA
Hm 3.60

PIANO PRIMO

Ultima planimetria in atti

Data: 06/02/2024 - n. T437801 - Richiedente: GDNMRZ64A08H199D

Totale schede: 1 - Formato di acquisizione: A4(210x297) - Formato stampa richiesto: A4(210x297)

Catasto dei Fabbricati - Situazione al 06/02/2024 - Comune di FAENZA(D458) - < Foglio 38 - Particella 135 - Subalterno 8
VIA PRADA n. 6 Piano T-1