


ELABORATO PLANIMETRICO	Compilato da: Francesconi Jader	Iscritto all'albo: Geometri	Prov. Ravenna	N. 1513
Comune di Faenza	Sezione:	Foglio: 6	Prorogato n. 15/01/2008	del
Dimostrazione grafica dei subalterni		Tipo Mappale n. 2051 del 08/01/2008 Scala 1 : 500		

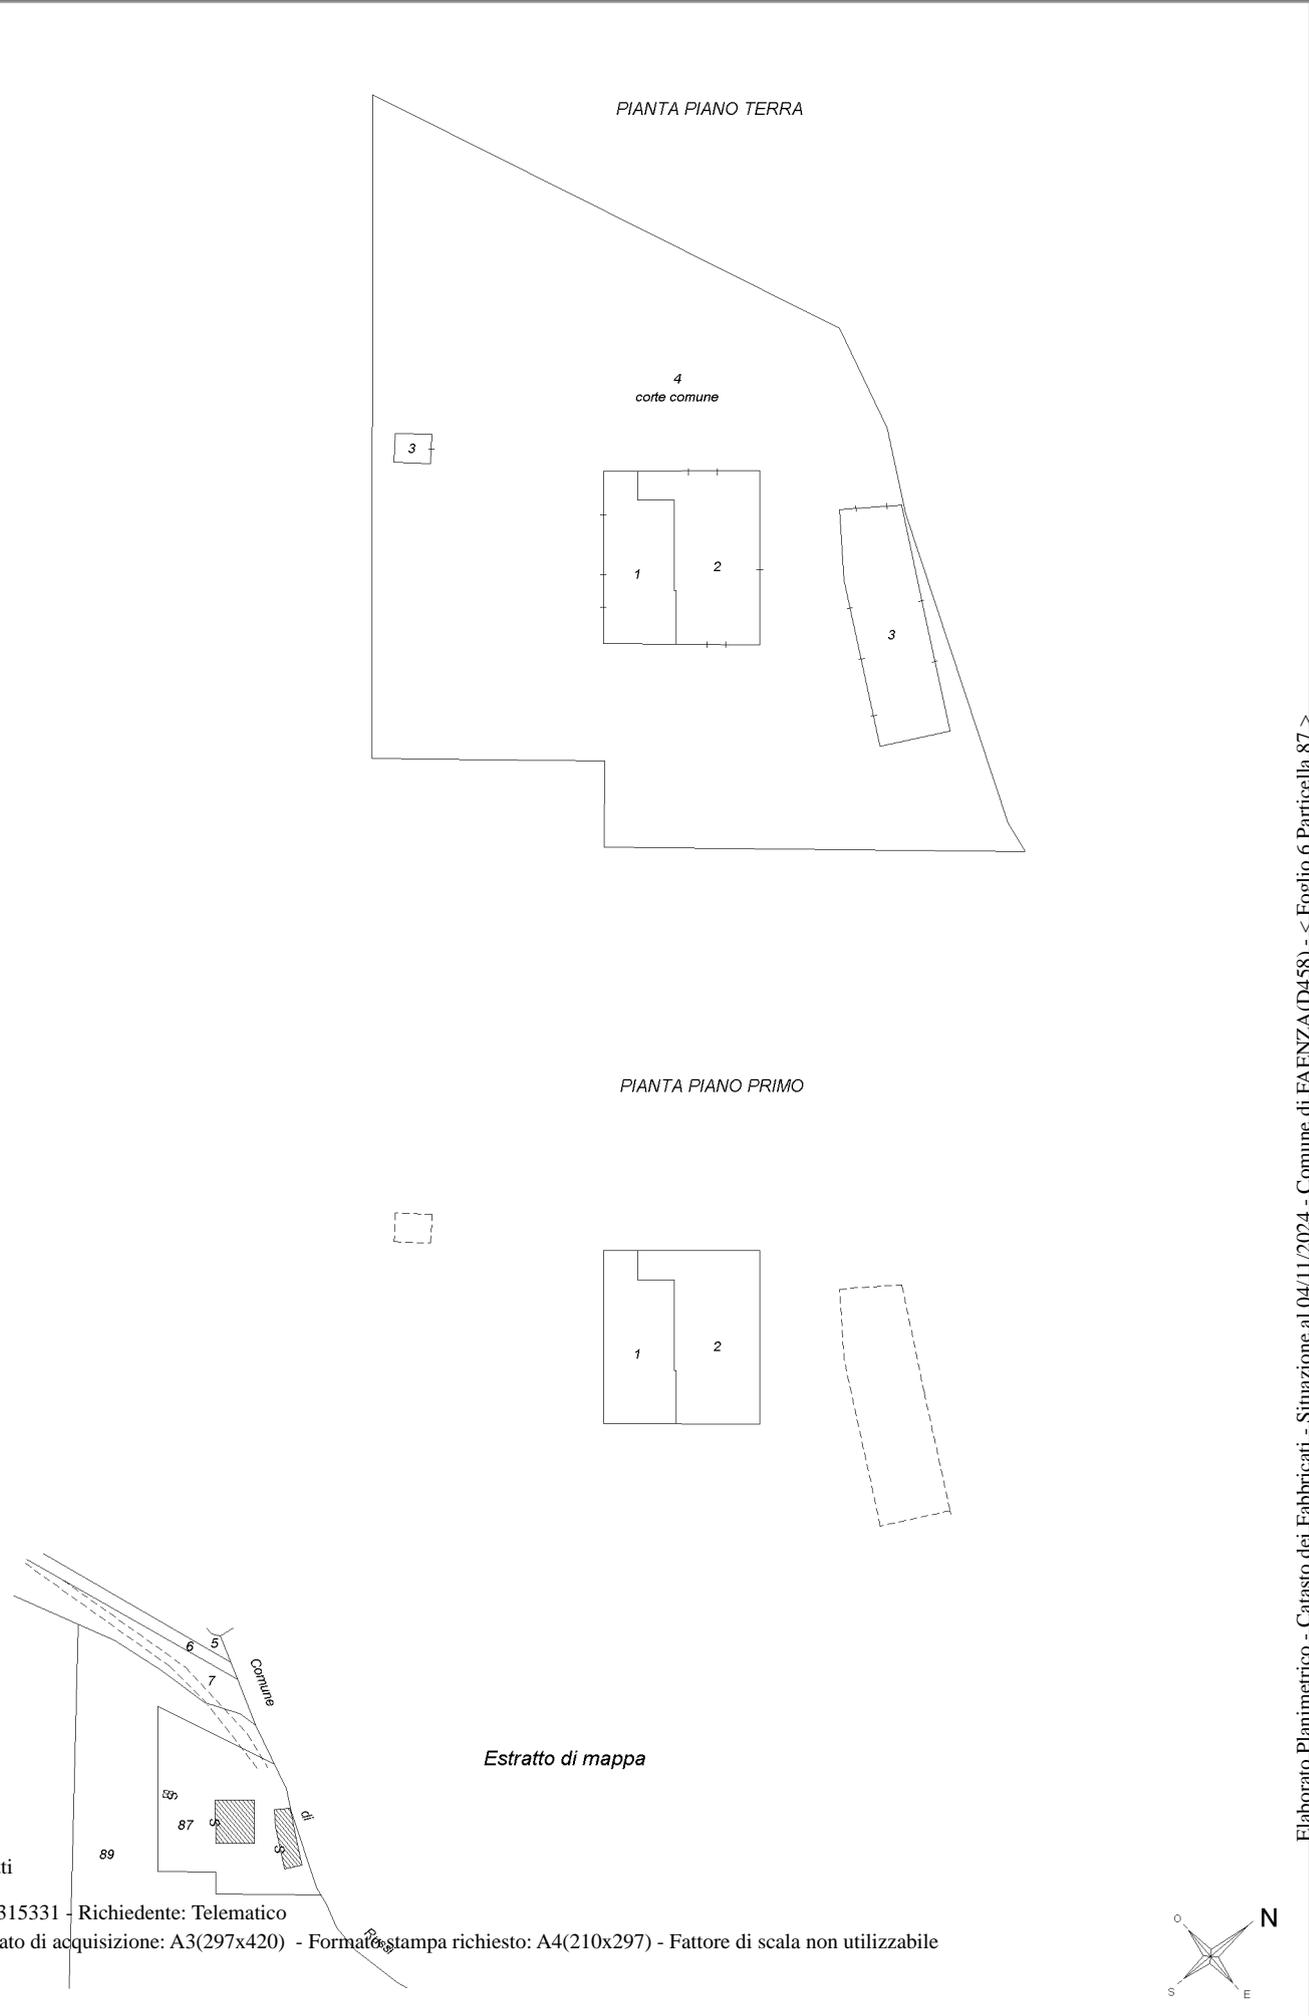

Agenzia del Territorio
CATASTO FABBRICATI
 Ufficio provinciale di Ravenna
 Ultima planimetria in atti

