

Agenzia delle Entrate
CATASTO FABBRICATI
Ufficio Provinciale di
Ravenna

ELABORATO PLANIMETRICO

Compilato da:
Savorani Ivan

Iscritto all'albo:
Geometri

Prov. Ravenna

N. 1322

Comune di Lugo

Sezione: Foglio: 103

Particella: 1730

Protocollo n. RA0094829 del 09/10/2024


Tipo Mappale n. del

Dimostrazione grafica dei subalterni

Scala 1 : 500

Pag. 1 di 3

Estratto di mappa
scala 1:1000

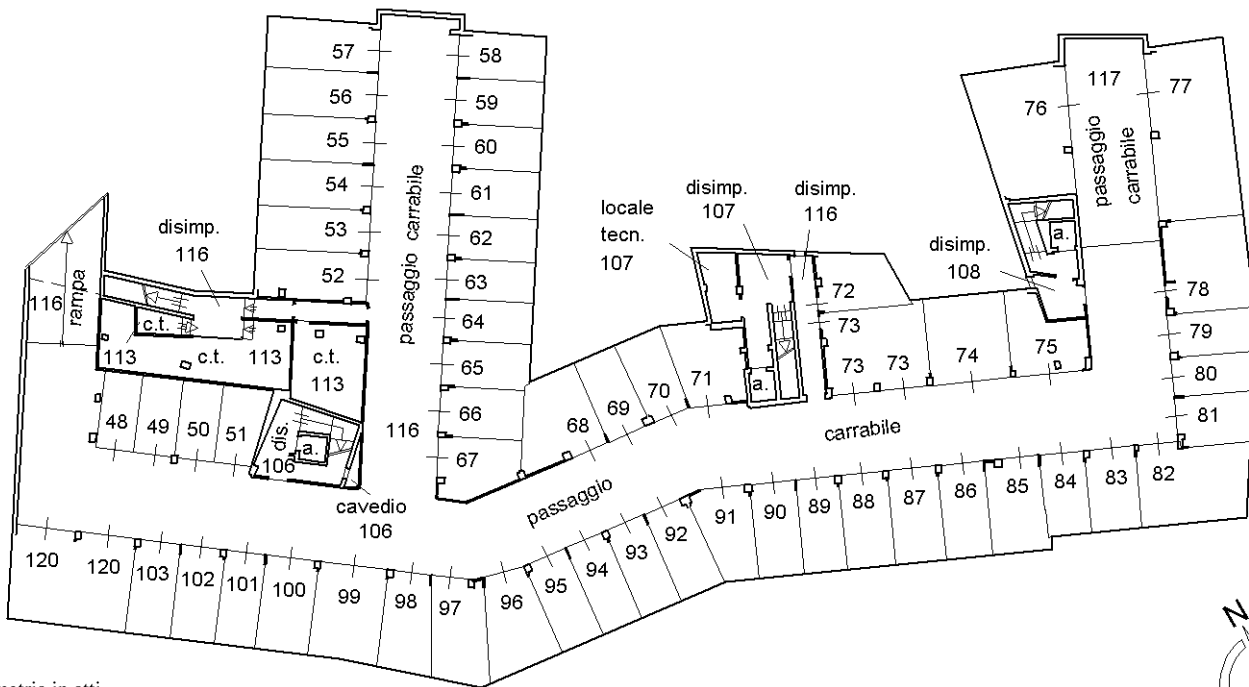

Ultima planimetria in atti

Piano Primo Sottostrada

Agenzia delle Entrate
CATASTO FABBRICATI
Ufficio Provinciale di
Ravenna

ELABORATO PLANIMETRICO

Compilato da:
Savorani Ivan

Iscritto all'albo:
Geometri

Prov. Ravenna

N. 1322

Comune di Lugo

Sezione: Foglio: 103




Particella: 1730

Protocollo n. RA0094829 del 09/10/2024

Tipo Mappale n. del

Dimostrazione grafica dei subalterni

Scala 1 : 500

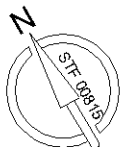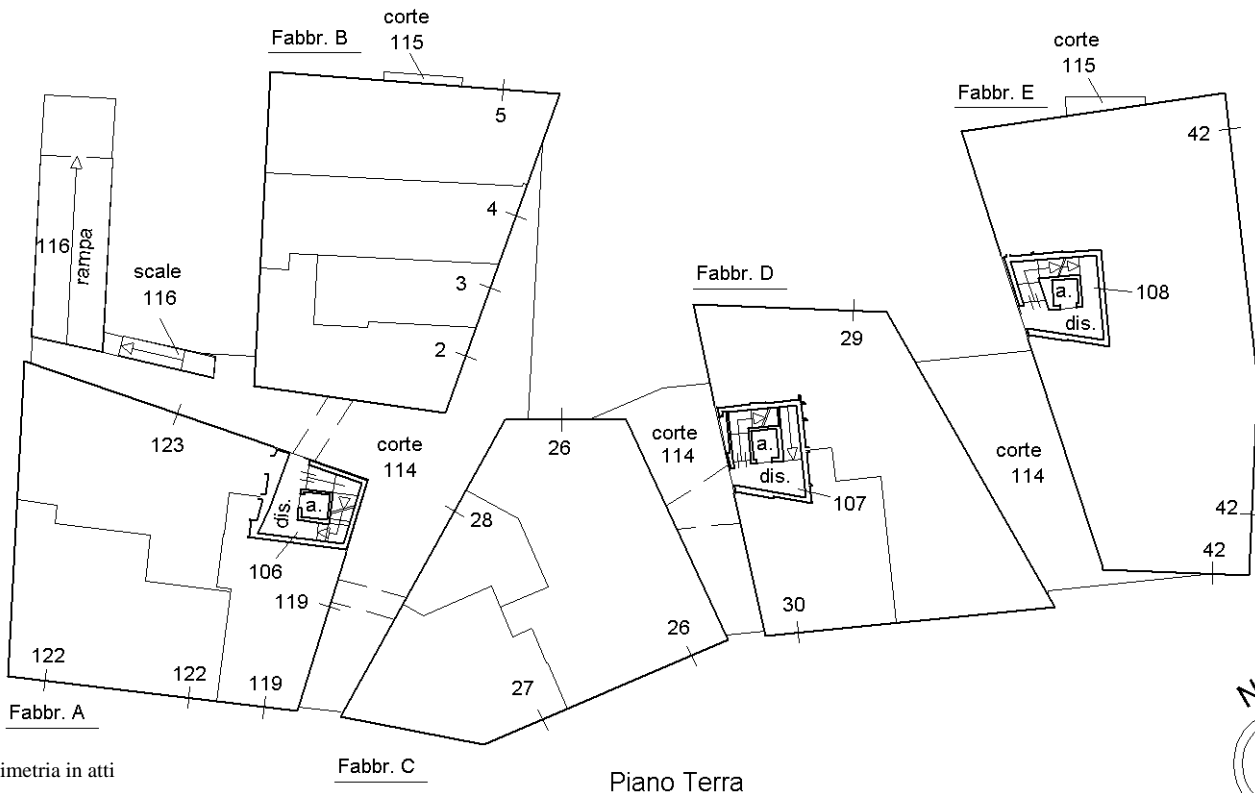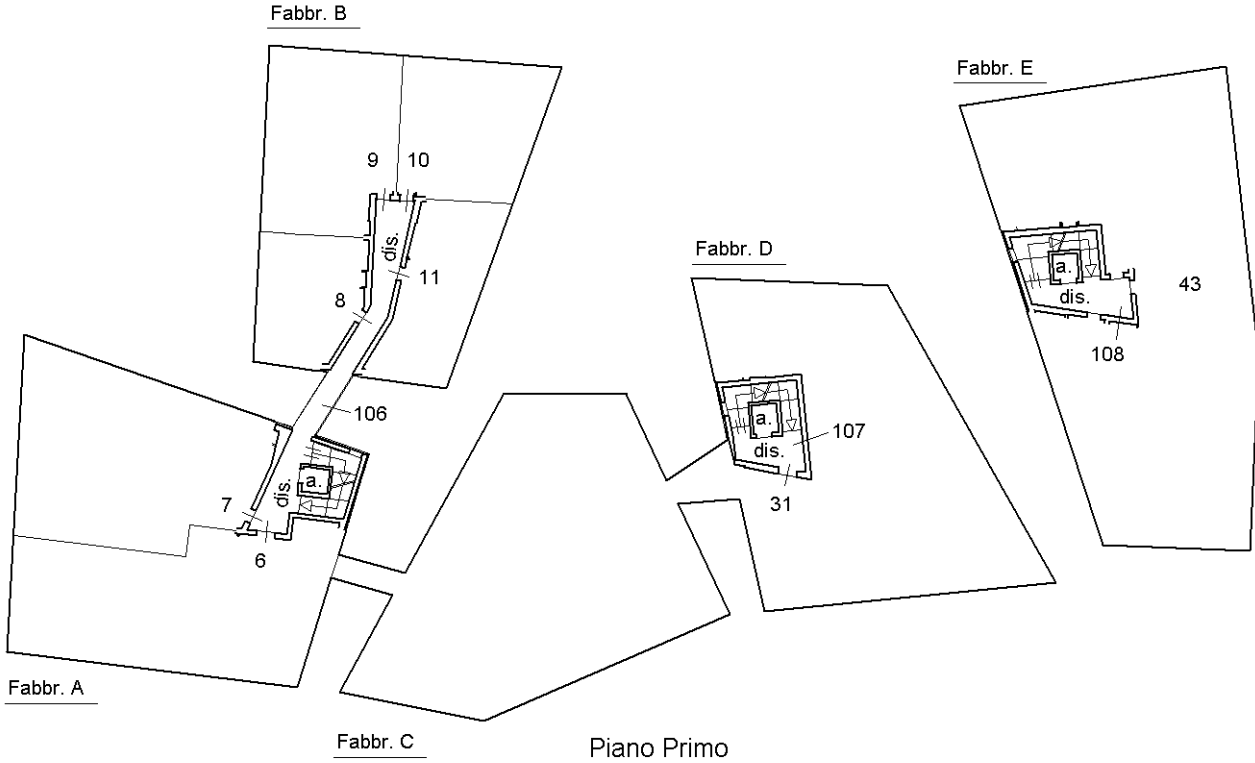




Ultima planimetria in atti

Agenzia delle Entrate
CATASTO FABBRICATI
Ufficio Provinciale di
Ravenna

ELABORATO PLANIMETRICO	
Compilato da: Savorani Ivan	
Iscritto all'albo: Geometri	
Prov. Ravenna	N. 1322

Comune di Lugo	Protocollo n. RA0094829 del 09/10/2024
Sezione: Foglio: 103 Particella: 1730	Tipo Mappale n. del

Dimostrazione grafica dei subalterni Scala 1 : 500

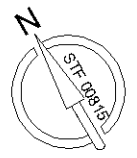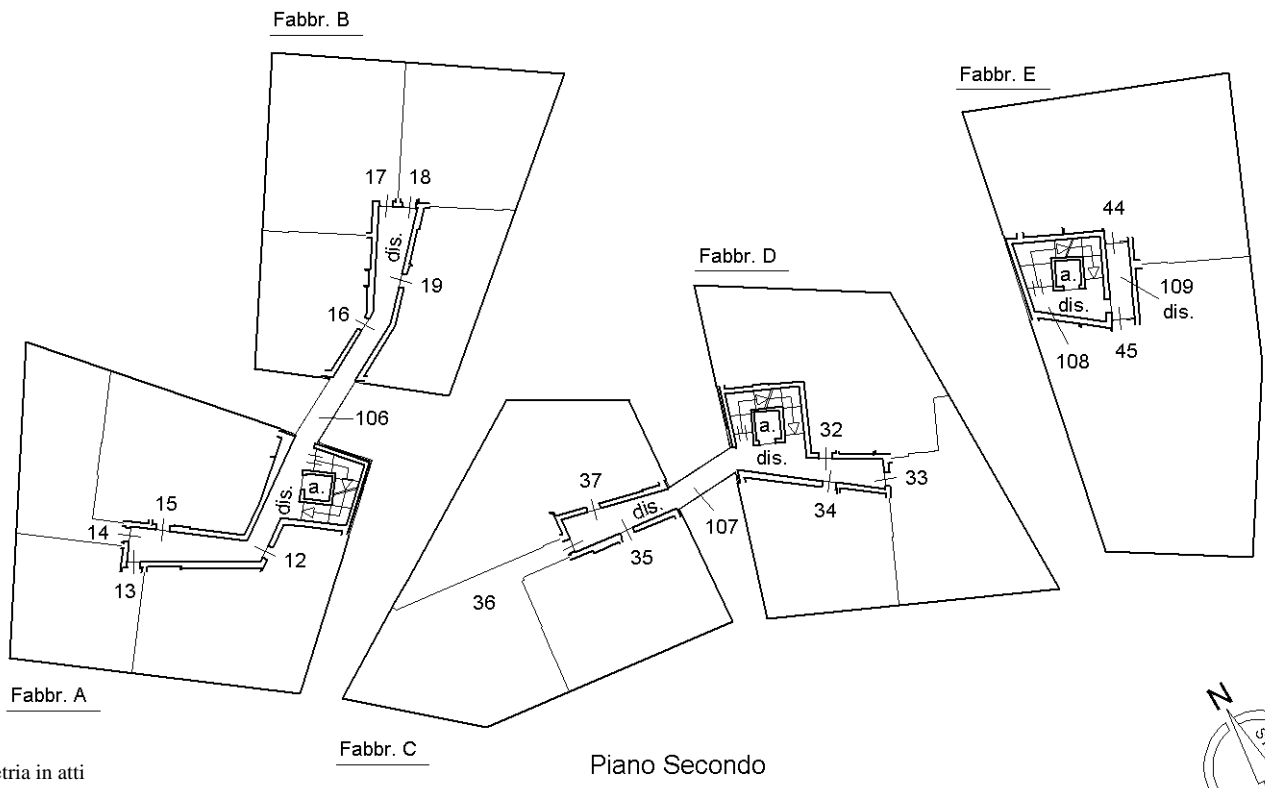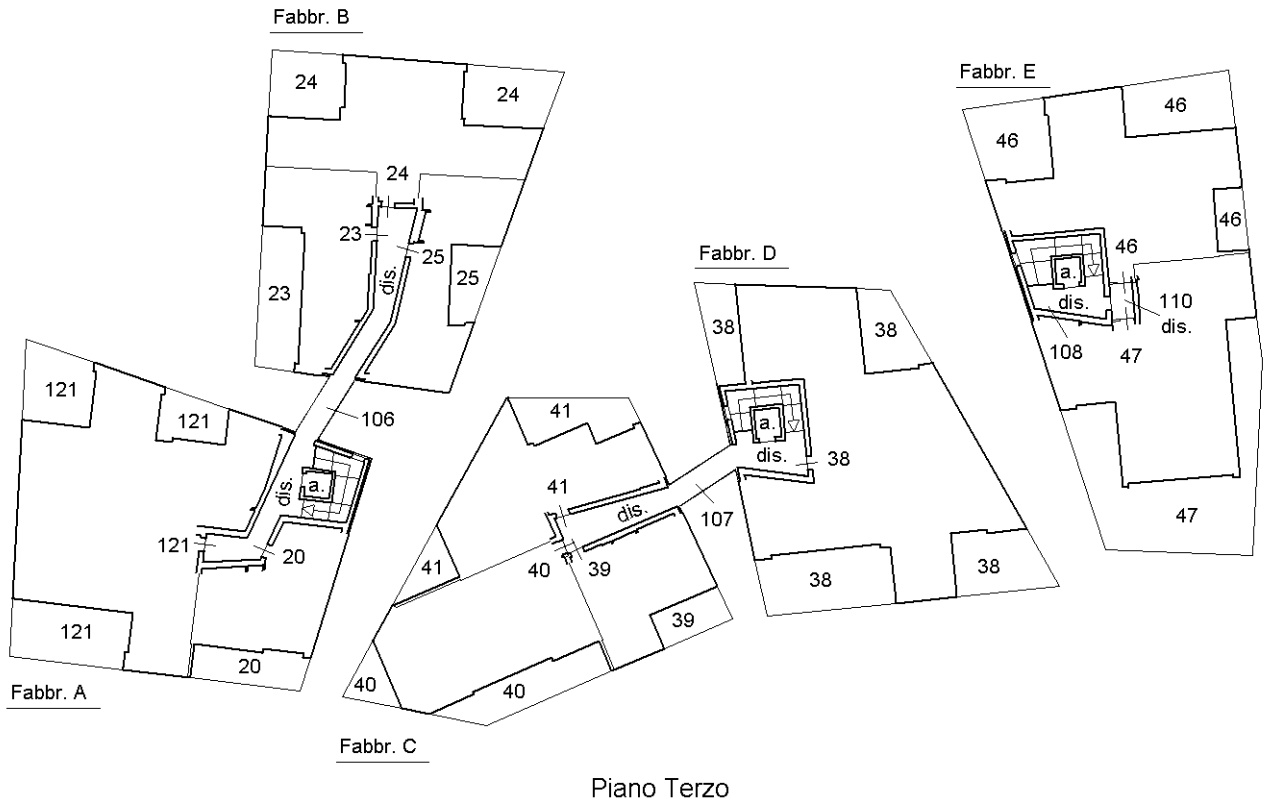

Ultima planimetria in atti

Elaborato Planimetrico - Catasto dei Fabbricati - Situazione al 11/10/2024 - Comune di LUGO(E730) - < Foglio 103 Particella 1730 >

ACCERTAMENTO DELLA PROPRIETA' IMMOBILIARE URBANA ELENCO DEI SUBALTERNI ASSEGNATI

Comune LUGO	Sezione	Foglio 103	Particella 1730	Tipo mappale	del:
----------------	---------	---------------	--------------------	--------------	------

Sub	UBICAZIONE via/piazza	n.civ	Piani	Scala	Int	DESCRIZIONE
1						SOPPRESSO
2	via foro boario	8/3	T			NEGOZIO
3	via foro boario	8/2	T			NEGOZIO
4	via foro boario	8/1	T			NEGOZIO
5	via foro boario	8	T			NEGOZIO
6	via foro boario	10	1		1	UFFICIO
7	via foro boario	10	1		2	UFFICIO
8	via foro boario	10	1		3	ABITAZIONE
9	via foro boario	10	1		4	ABITAZIONE
10	via foro boario	10	1		5	ABITAZIONE
11	via foro boario	10	1		6	ABITAZIONE
12	via foro boario	10	2		7	ABITAZIONE
13	via foro boario	10	2		8	ABITAZIONE
14	via foro boario	10	2		9	ABITAZIONE
15	via foro boario	10	2		10	ABITAZIONE
16	via foro boario	10	2		11	ABITAZIONE
17	via foro boario	10	2		12	ABITAZIONE
18	via foro boario	10	2		13	ABITAZIONE
19	via foro boario	10	2		14	ABITAZIONE
20	via foro boario	10	3		15	ABITAZIONE
21						SOPPRESSO
22						SOPPRESSO
23	via foro boario	10	3		18	ABITAZIONE
24	via foro boario	10	3		19	ABITAZIONE
25	via foro boario	10	3		20	ABITAZIONE
26	via foro boario	6	T			NEGOZIO
27	via foro boario	6/1	T			NEGOZIO
28	via foro boario	6/2	T			NEGOZIO
29	via foro boario	4/2	T			BAR
30	via foro boario	4	T			NEGOZIO
31	via foro boario	4/1	1		1	UFFICIO
32	via foro boario	4/1	2		2	ABITAZIONE
33	via foro boario	4/1	2		3	ABITAZIONE
34	via foro boario	4/1	2		4	ABITAZIONE
35	via foro boario	4/1	2		5	ABITAZIONE

36	via foro boario	4/1	2		6	ABITAZIONE
37	via foro boario	4/1	2		7	ABITAZIONE
38	via foro boario	4/1	3		8	ABITAZIONE
39	via foro boario	4/1	3		9	ABITAZIONE
40	via foro boario	4/1	3		10	ABITAZIONE
41	via foro boario	4/1	3		11	ABITAZIONE
42	via foro boario	2	T			NEGOZIO
43	via foro boario	2/1	1			UFFICIO
44	via foro boario	2/1	2		4	ABITAZIONE
45	via foro boario	2/1	2		5	ABITAZIONE
46	via foro boario	2/1	3		6	ABITAZIONE
47	via foro boario	2/1	3		7	ABITAZIONE
48	via foro boario		S1			POSTO AUTO COPERTO
49	via foro boario		S1			POSTO AUTO COPERTO
50	via foro boario		S1			POSTO AUTO COPERTO
51	via foro boario		S1			POSTO AUTO COPERTO
52	via foro boario		S1			AUTORIMESSA
53	via foro boario		S1			AUTORIMESSA
54	via foro boario		S1			AUTORIMESSA
55	via foro boario		S1			AUTORIMESSA
56	via foro boario		S1			AUTORIMESSA
57	via foro boario		S1			AUTORIMESSA
58	via foro boario		S1			AUTORIMESSA
59	via foro boario		S1			AUTORIMESSA
60	via foro boario		S1			AUTORIMESSA
61	via foro boario		S1			AUTORIMESSA
62	via foro boario		S1			AUTORIMESSA
63	via foro boario		S1			AUTORIMESSA
64	via foro boario		S1			AUTORIMESSA
65	via foro boario		S1			AUTORIMESSA
66	via foro boario		S1			AUTORIMESSA
67	via foro boario		S1			AUTORIMESSA
68	via foro boario		S1			AUTORIMESSA
69	via foro boario		S1			AUTORIMESSA
70	via foro boario		S1			AUTORIMESSA
71	via foro boario		S1			AUTORIMESSA
72	via foro boario		S1			CANTINA
73	via foro boario		S1			AUTORIMESSA
74	via foro boario		S1			AUTORIMESSA
75	via foro boario		S1			AUTORIMESSA
76	via foro boario		S1			POSTO AUTO COPERTO
77	via foro boario		S1			POSTO AUTO COPERTO
78	via foro boario		S1			CANTINA
79	via foro boario		S1			AUTORIMESSA

80	via foro boario		S1		AUTORIMESSA
81	via foro boario		S1		AUTORIMESSA
82	via foro boario		S1		AUTORIMESSA
83	via foro boario		S1		AUTORIMESSA
84	via foro boario		S1		AUTORIMESSA
85	via foro boario		S1		AUTORIMESSA
86	via foro boario		S1		AUTORIMESSA
87	via foro boario		S1		AUTORIMESSA
88	via foro boario		S1		AUTORIMESSA
89	via foro boario		S1		AUTORIMESSA
90	via foro boario		S1		AUTORIMESSA
91	via foro boario		S1		AUTORIMESSA
92	via foro boario		S1		AUTORIMESSA
93	via foro boario		S1		AUTORIMESSA
94	via foro boario		S1		AUTORIMESSA
95	via foro boario		S1		AUTORIMESSA
96	via foro boario		S1		AUTORIMESSA
97	via foro boario		S1		AUTORIMESSA
98	via foro boario		S1		AUTORIMESSA
99	via foro boario		S1		AUTORIMESSA
100	via foro boario		S1		AUTORIMESSA
101	via foro boario		S1		AUTORIMESSA
102	via foro boario		S1		AUTORIMESSA
103	via foro boario		S1		AUTORIMESSA
106	via foro boario	10	S1-T - 1-2 - 3		B.C.N.C. (VANO SCALA, CAVEDIO, ASCENSORE, DIS.) AI SUB DA 6 A 20, 23, 24, 25 E 121
107	via foro boario	4/1	S1-T - 1-2 - 3		B.C.N.C. (VANO SCALA, LOC. TECN., ASCENSORE, DIS.) AI SUB DA 31 A 41
108	via foro boario	2/1	S1-T - 1-2 - 3		B.C.N.C. (VANO SCALA, ASCENSORE, DIS.) AI SUB DA 43 A 47
109	via foro boario	2/1	2		B.C.N.C. (DIS.) AI SUB 44 E 45
110	via foro boario	2/1	3		B.C.N.C. (DIS.) AI SUB 46 E 47
111					SOPPRESSO
112					SOPPRESSO
113	via foro boario		S1		B.C.N.C. (CENTRALI TERMICHE) AI SUB DA 2 A 20, DA 23 A 47, 119, 121, 122,123
114	via foro boario		T		B.C.N.C. (CORTE) A TUTTI I SUB
115	via foro boario		T		B.C.N.C. (CORTE) A TUTTI I SUB
116	via foro boario		S1-T		B.C.N.C. (PASSAGGI CARRABILI, RAMPA, DIS., SCALA ESTERNA) AI SUB DA 48 A 103, 120
117	via foro boario		S1		B.C.N.C. (PASSAGGIO CARRABILE) AI SUB 76 E 77
118					SOPPRESSO
119	via foro boario	10/1	T		NEGOZIO

120	via foro boario		S1			AUTORIMESSA
121	via foro boario	10	3		16	ABITAZIONE
122	via foro boario	10/2	T			NEGOZIO
123	via foro boario	10/2	T			UFFICIO

Visura telematica