

Agencia delle Entrate
CATASTO FABBRICATI
Ufficio provinciale di
Ravenna

Dichiarazione protocollo n. RA0043876 del 19/05/2022
Comune di Iugo
Piazza Tredici Giugno

civ. 15

Identificativi Catastali:
Sezione: 103
Foglio: 103
Particella: 759
Subalterno: 35

Compilata da:
Pirotti Barbara
Iscritto all'albo:
Geometri
Prov. Forlì
N. 2363


Scala 1: 200

Ultima planimetria in atti

p.lla 690

VIA ANTONIO GRAMSCI

VIA ANTONIO GRAMSCI

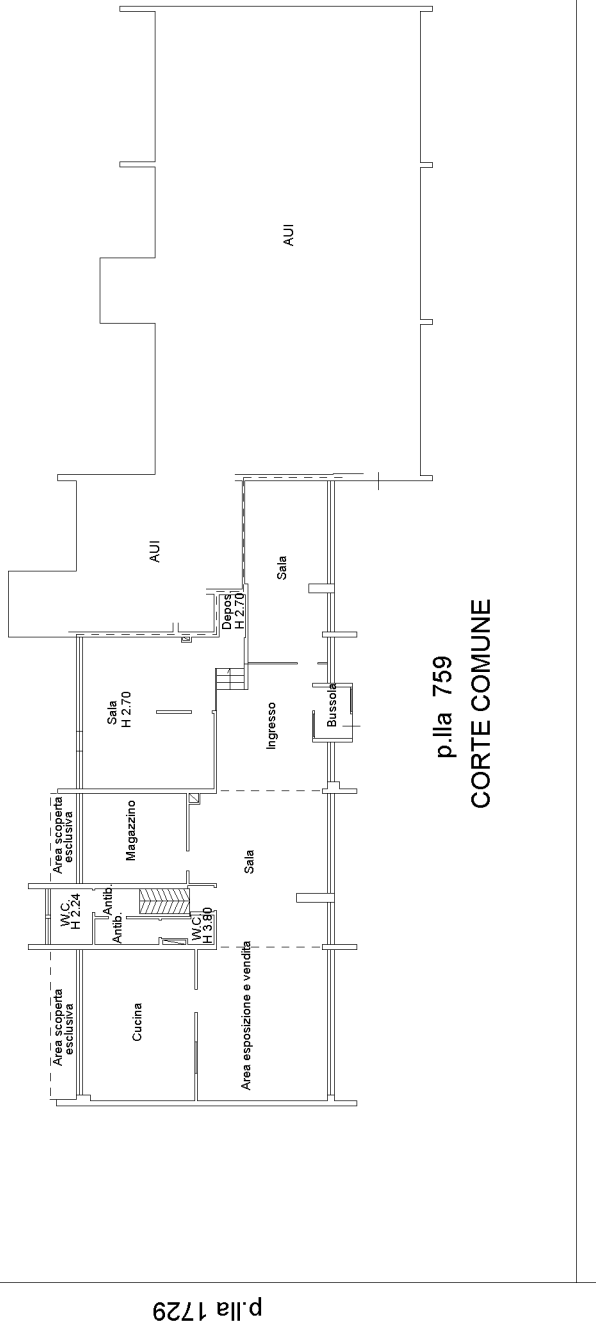

p.lla 1729

p.lla 1552


p.lla 759

CORTE COMUNE

p.lla 1426

PIAZZA XIII GIUGNO

PIANO TERRA
h. 3.30

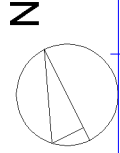

mapa 01