

**Agenzia del Territorio
CATASTO FABBRICATI
Ufficio Provinciale di
Ravenna**

Dichiarazione protocollo n. RA0019614 del 27/02/2013

Planimetria di u.i.u. in Comune di Lugo

Via Foro Boario

civ.

Identificativi Catastali:

Sezione:
Foglio: 103
Particella: 1730
Subalterno: 96

Compilata da:
Kristancic Nevio


Iscritto all'albo:
Geometri

Prov. Ravenna

N. 1243

Scheda n. 1

Scala 1:200

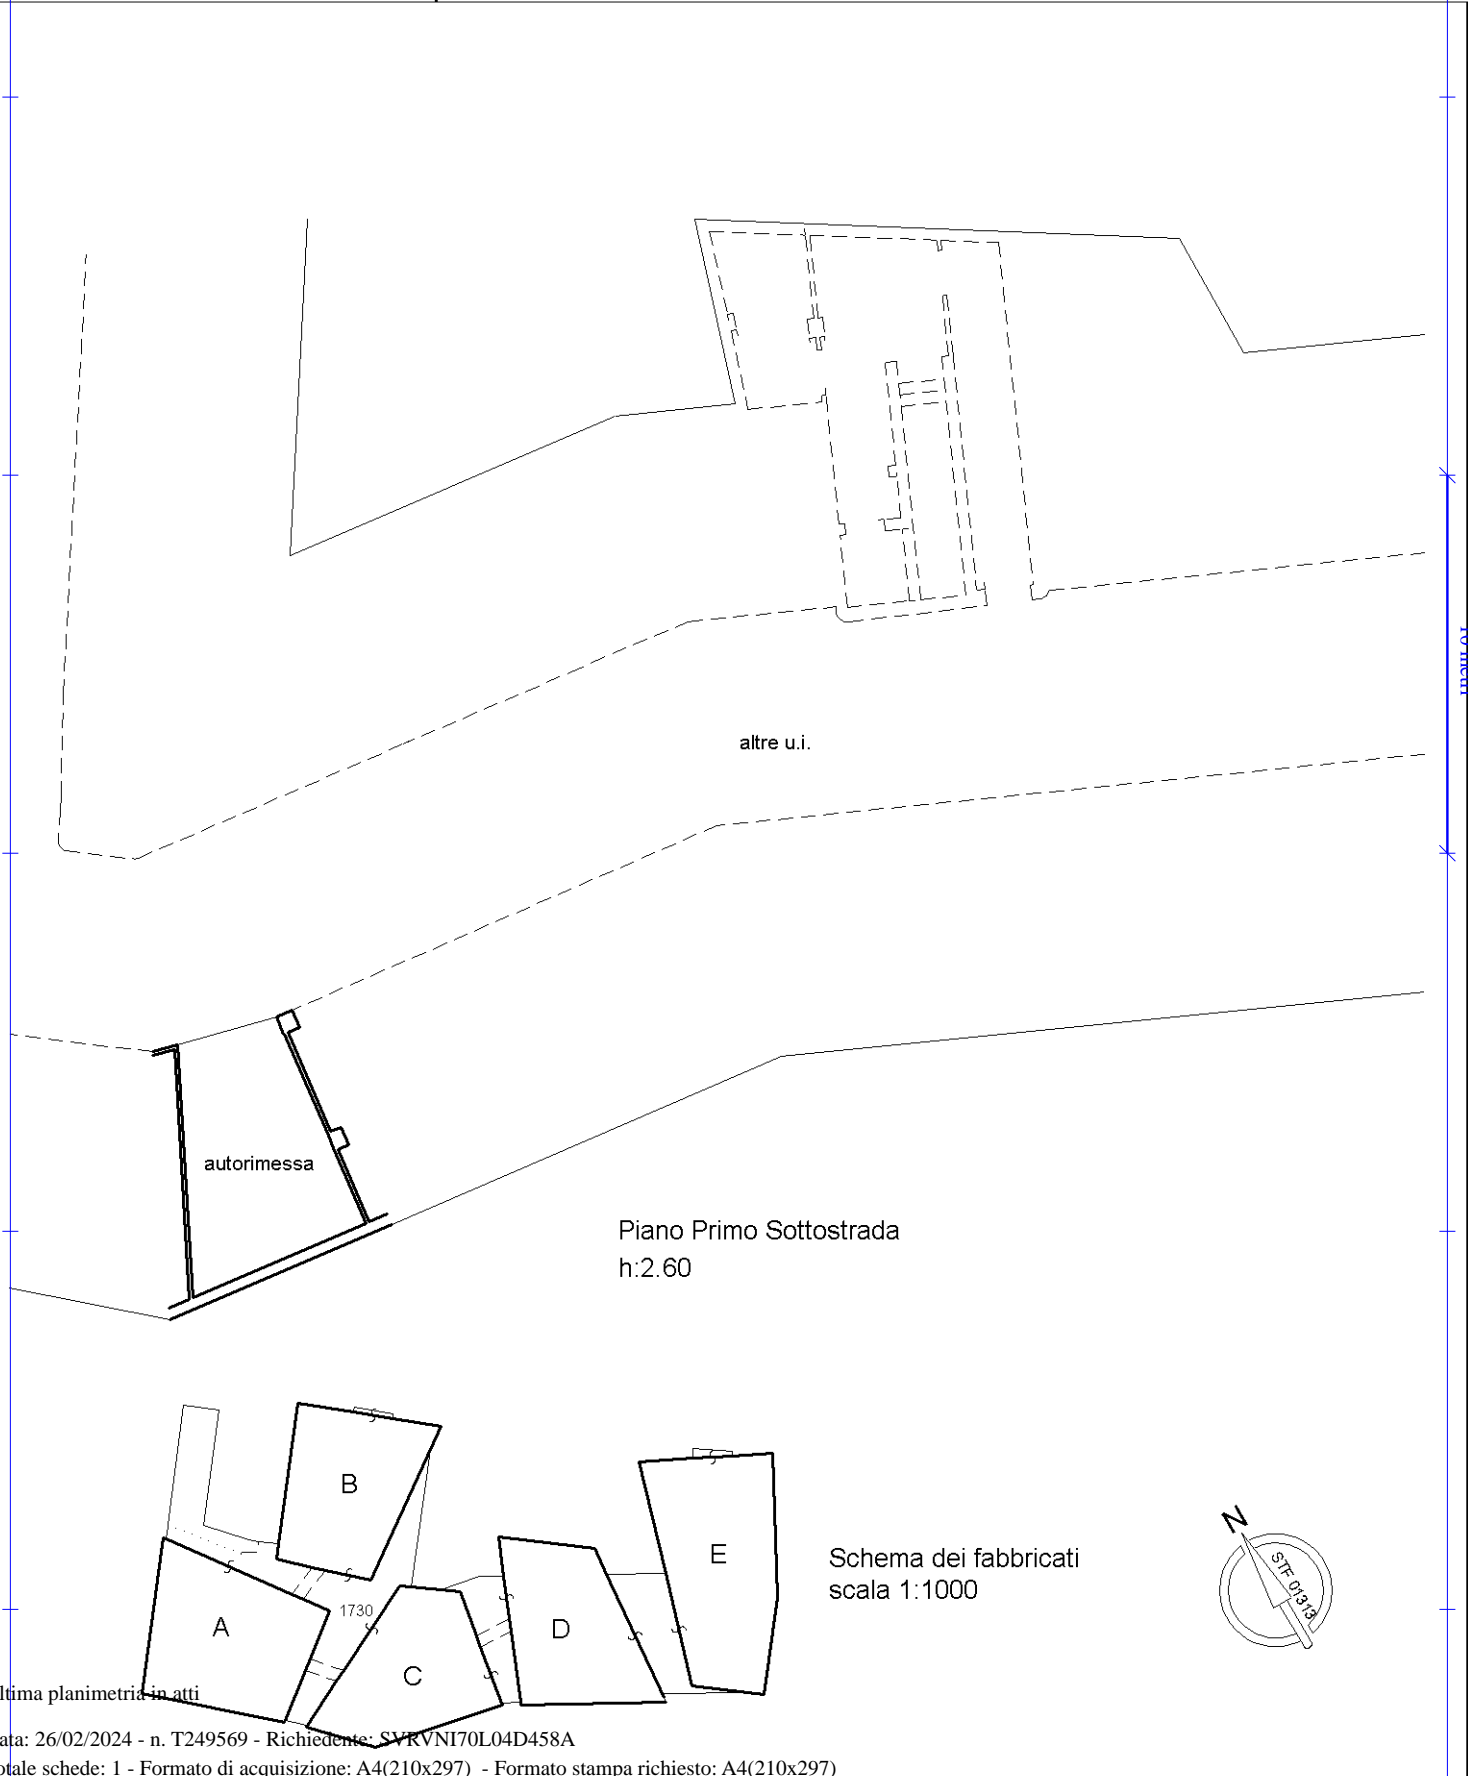

Ultima planimetria in atti

Catasto dei Fabbricati - Situazione al 26/02/2024 - Comune di LUGO(E730) - < Foglio 103 - Particella 1730 - Subalterno 96 >
VIA FORO BOARIO Piano S1