


**Agenzia delle Entrate
CATASTO FABBRICATI
Ufficio Provinciale di
Ravenna**

Dichiarazione protocollo n. _____ del _____
Planimetria di u.i.u. in Comune di Faenza
Via Aldo Lesi civ. 19



Identificativi Catastali:
Sezione:
Foglio: 152
Particella: 704
Subalterno: 186

Compilata da:
Kristancic Nevio
Iscritto all'albo:
Geometri
Prov. Ravenna N. 01243

Scheda n. 1 Scala 1:200

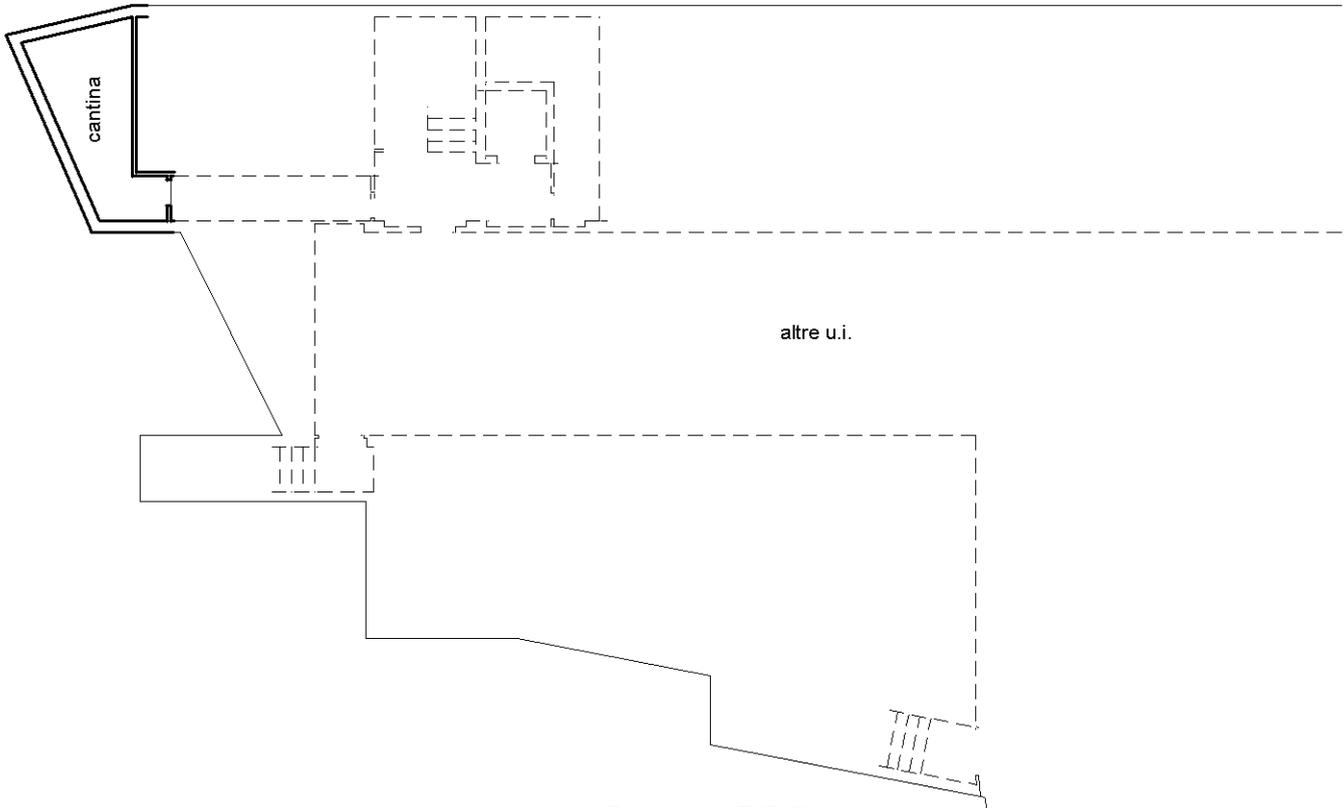

Fabbricato E-F-G
Piano Primo Sottostrada
h:2.70

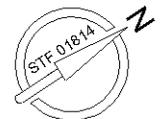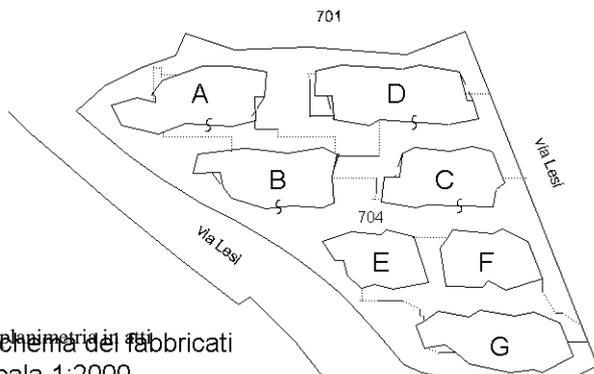

Ultima planimetria in scala 1:200