

**Agenzia delle Entrate**  
**CATASTO FABBRICATI**  
Ufficio Provinciale di  
**Ravenna**

Dichiarazione protocollo n. \_\_\_\_\_ del \_\_\_\_\_  
Planimetria di u.i.u. in Comune di Faenza  
Via Aldo Lesi \_\_\_\_\_ civ. \_\_\_\_\_

Identificativi Catastali:

Sezione:  
Foglio: 152  
Particella: 704  
Subalterno: 219


Compilata da:

Kristancic Nevio  
Iscritto all'albo:  
Geometri



Prov. Ravenna

N. 01243

Scheda n. 1      Scala 1:200

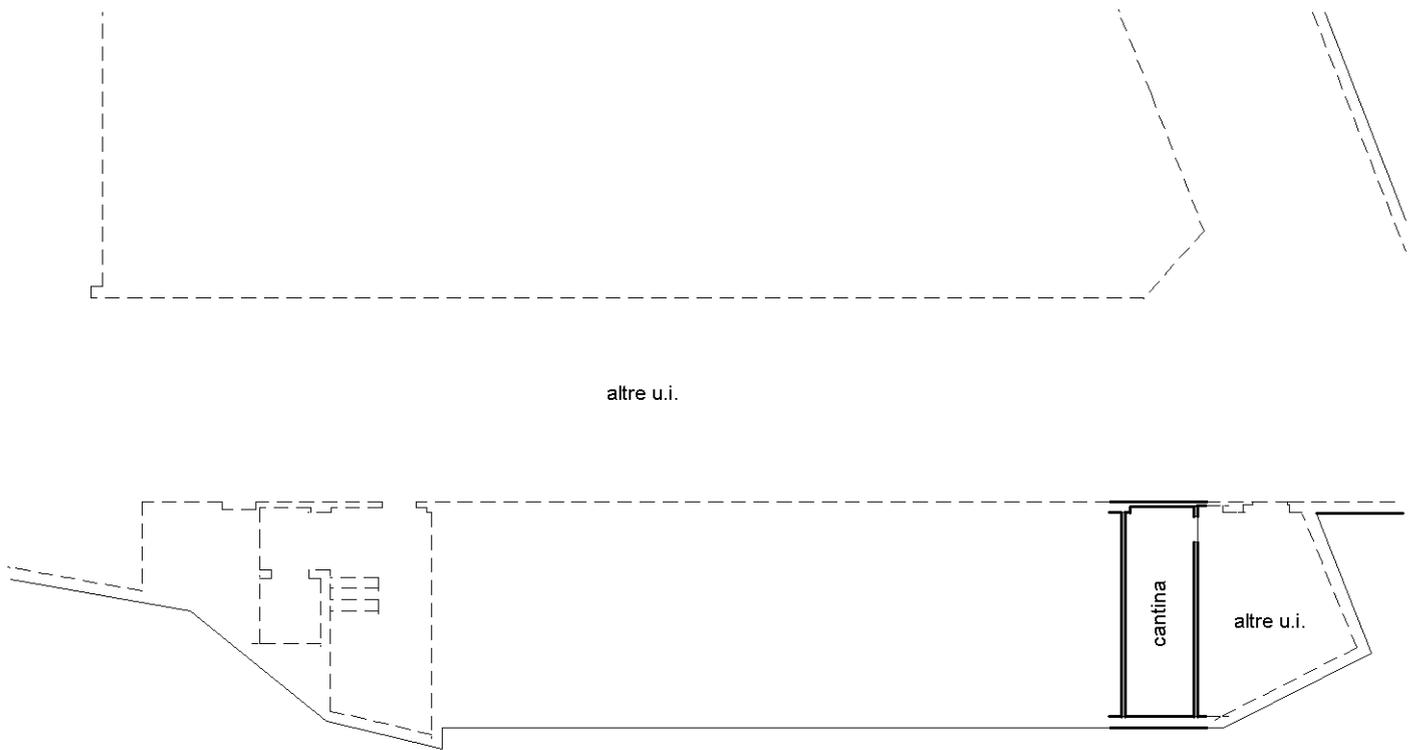

Fabbricato E-F-G  
Piano Primo Sottostrada  
h:2.70

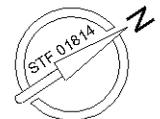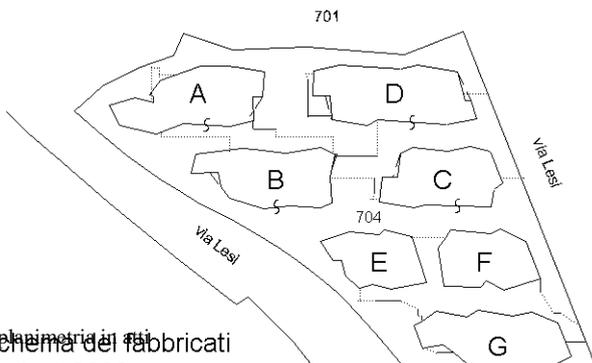

Ultima planimetria in file

Schema dei fabbricati  
scala 1:2000