


Agenzia del Territorio
CATASTO FABBRICATI
Ufficio Provinciale di
Ravenna

Dichiarazione protocollo n. RA0212194 del 24/12/2008 Planimetria di u.i.u. in Comune di Ravenna Via Della Foca Monica civ. 6	
Identificativi Catastali: Sezione: RA Foglio: 1 Particella: 1489 Subalterno: 5	Compilata da: Casadei Vanni Iscritto all'albo: Geometri Prov. Forli' N. 1600

Scheda n. 1 Scala 1:200

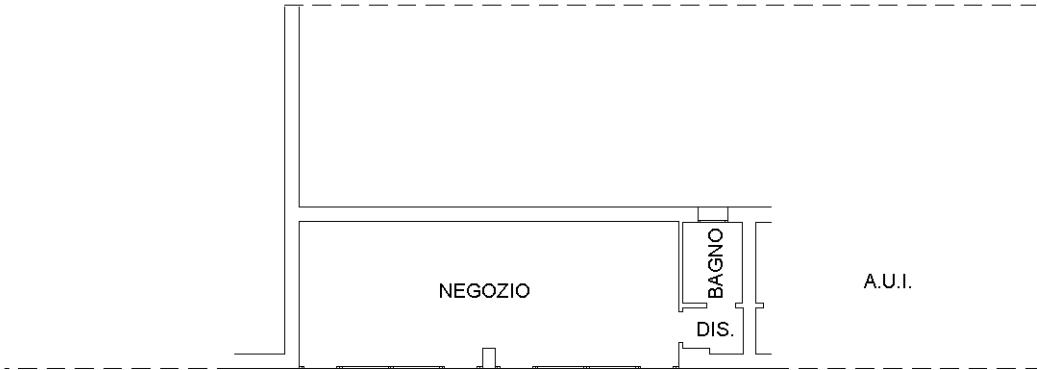

PIANO TERRA
H=270

