


Agenzia del Territorio
CATASTO FABBRICATI
Ufficio Provinciale di
Ravenna

Dichiarazione protocollo n. RA0212194 del 24/12/2008	
Planimetria di u.i.u. in Comune di Ravenna	
Via Giuseppe Garibaldi civ.	
Identificativi Catastali:	Compilata da:
Sezione: RA	Casadei Vanni
Foglio: 1	Iscritto all'albo:
Particella: 1489	Geometri
Subalterno: 42	Prov. Forli' N. 1600

Scheda n. 1 Scala 1:200

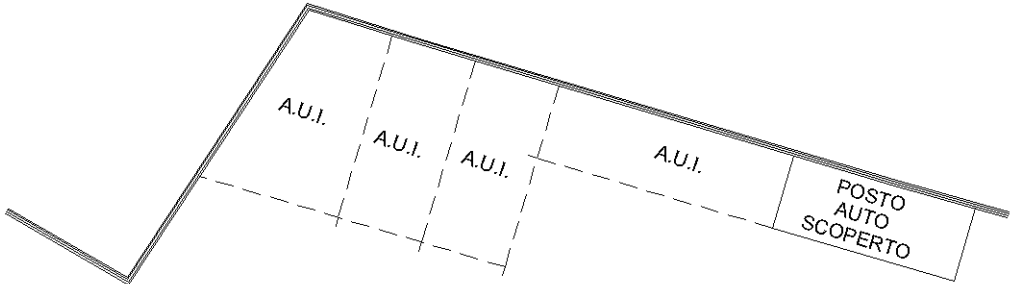

PIANO TERRA

