



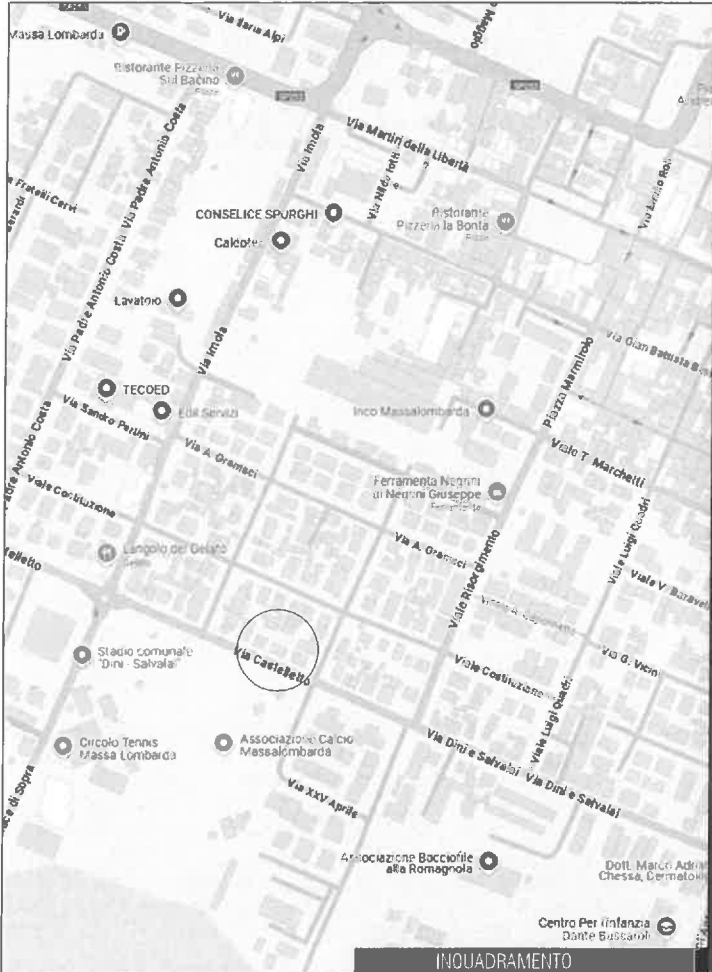


INQUADRAMENTO



VISTA AEREA

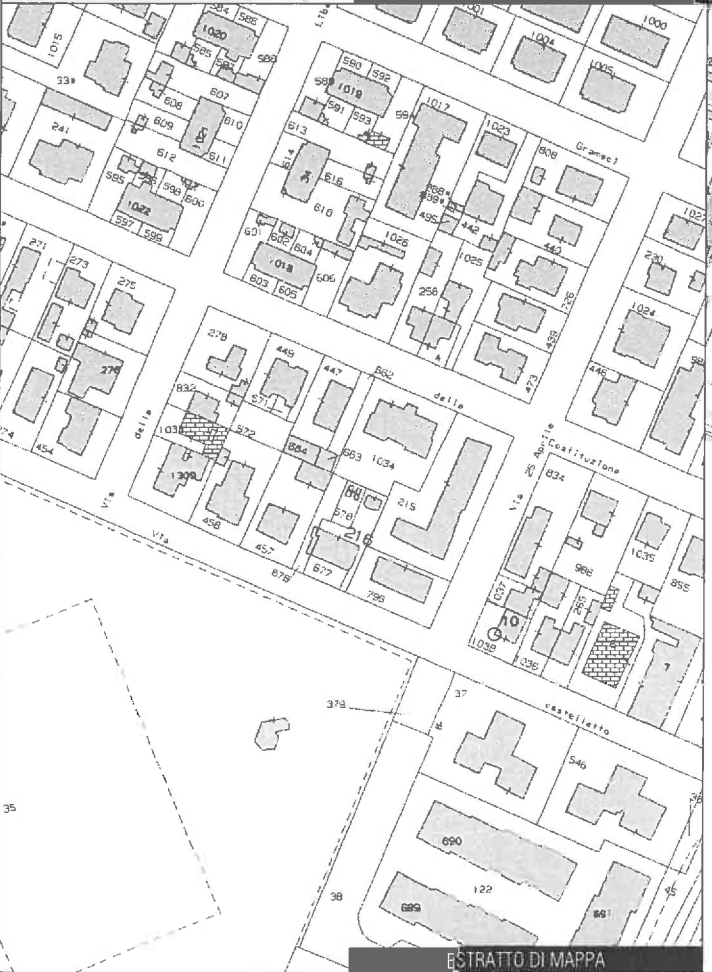

ESTRATTO DI MAPPA

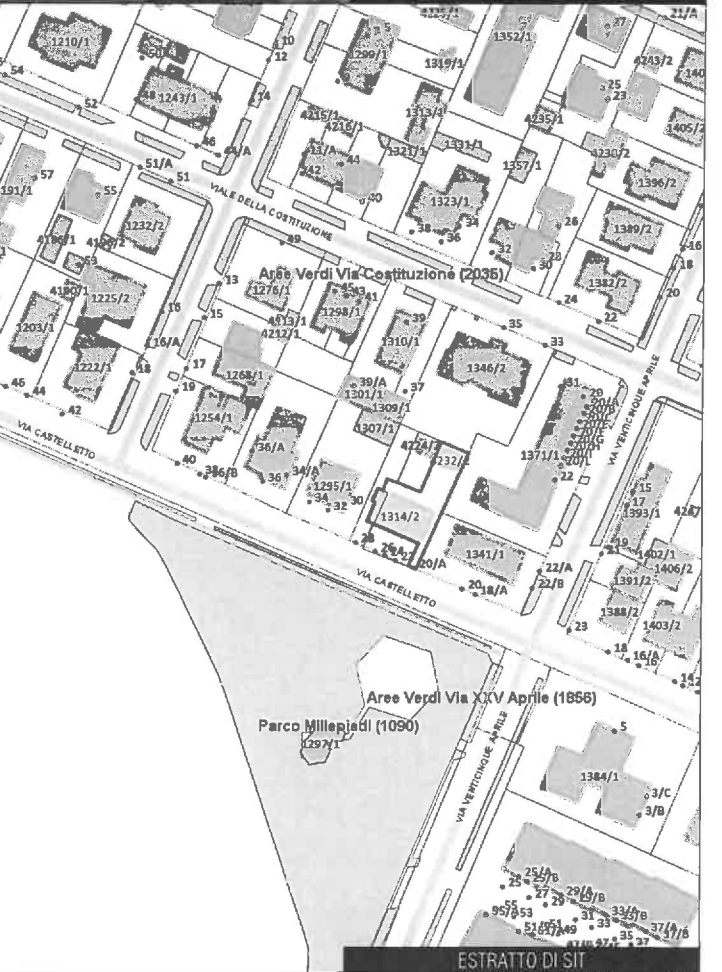

ESTRATTO DI SIT

ING. STEFANO SILVI
VIA RAMPINA, 76
48121 RAVENNA (RA)

TRIBUNALE DI RAVENNA

ESECUZIONE IMMOBILIARE N. 139/2023 R.G.
(riunita a ESECUZIONE IMMOBILIARE N.
16/2024 R.G.)

DOCUMENTAZIONE
PLANIMETRICA

02/12/2024
SCALA
VARIE

1.1

Agenda del Territorio CATASTO FABBRICATI Ufficio Provinciale di Ravenna		Planimetria di u.i.u. in Comune di Massa Lombarda Via Castelletto civ. 26	
Identificativi Catastali: Sezione: 37 Foglio: 37 Particella: 216 Subalterno: 5		Compilata da: Trionchi Guido Iscritto all'albo: Architetti Prov. Ravenna N. 143	
Scada n. 1 Scala 1:200			
PIANO TERRA H = ml. 2,70			
Estratto C.T. Massa Lombarda Fig. 37 - mapp. 216 - 677 Scala 1:2000			
N			
PART. 216. SUB. 6			
Piano Terra CE Comune di M F. 37 mapp. scala 1:2000 Strada Castelletto		Piano Terra CE Comune di M F. 37 mapp. scala 1:2000 Strada Castelletto	
ING. STEFANO SILVI VIA RAMPINA, 76 48121 RAVENNA (RA)		ING. STEFANO SILVI VIA RAMPINA, 76 48121 RAVENNA (RA)	
TECNICO		COMMITTENTE	
PART. 678. SUB. 1		PROGETTO	
TRIBUNALE DI RAVENNA		ESECUZIONE IMMOBILIARE N. 139/2023 R.G. (riunita a ESECUZIONE IMMOBILIARE N. 16/2024 R.G.)	
ELABORATO		DATA	
PLANIMETRIA CATASTALE		02/12/2024	
SCALA		1.2	
VARIE		VARIE	

