


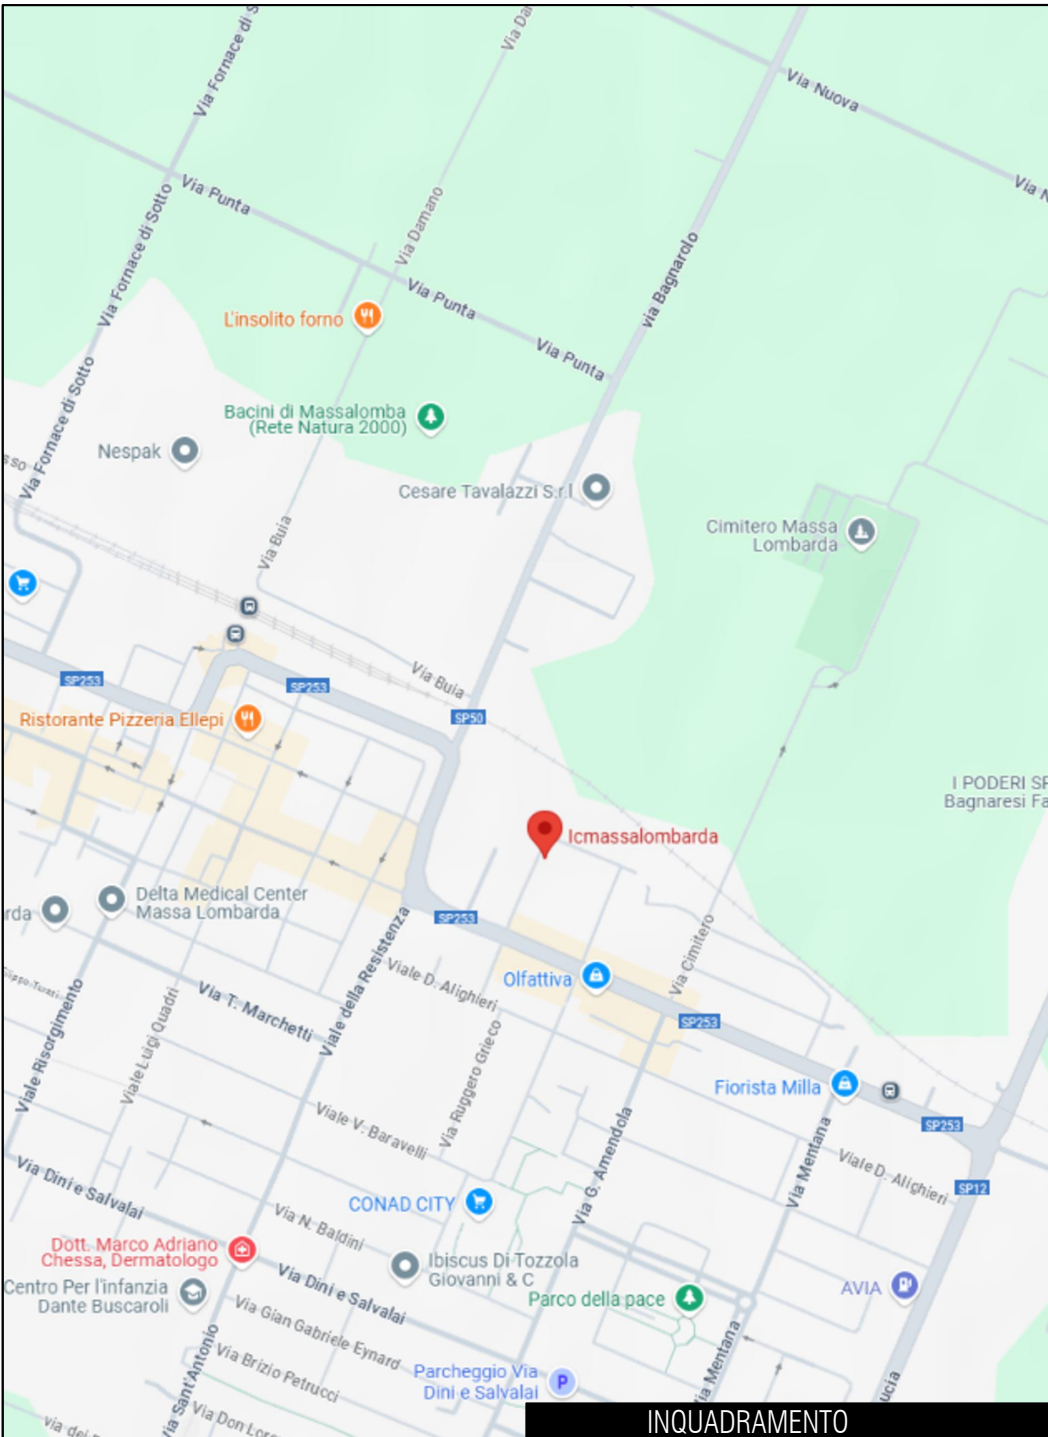


INQUADRAMENTO



VISTA AEREA



ESTRATTO DI MAPPA

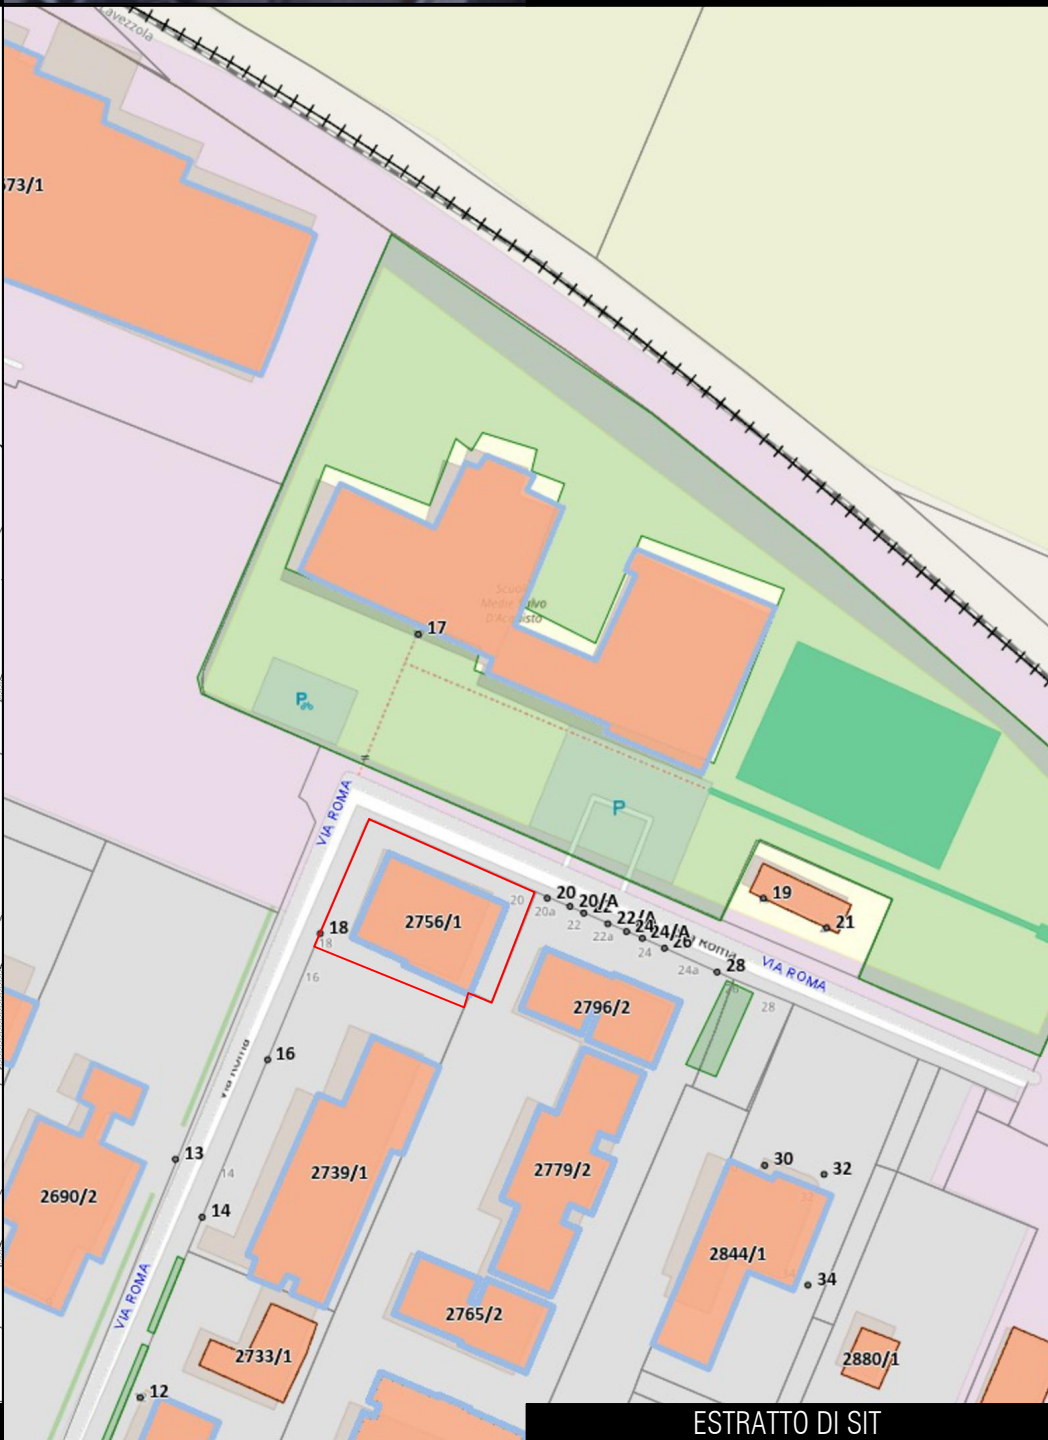

ESTRATTO DI SIT

ING. STEFANO SILVI VIA RAMPINA, 76 48121 RAVENNA (RA)	TECNICO	TRIBUNALE DI RAVENNA	COMMITTENTI	ESECUZIONE IMMOBILIARE N. 139/2023 R.G. (riunita a ESECUZIONE IMMOBILIARE N. 16/2024 R.G.)	PROGETTO	ELABORATO	DATA	TAVOLA
							02/12/2024	
							SCALA VARIE	
								3.1



Agenzia del Territorio
CATASTO FABBRICATI
Ufficio Provinciale di
Ravenna


Dichiarazione protocollo n RA0024482 del 23/02/2006
Planimetria di u.i.u. in Comune di Massa Lombarda
Via Roma civ. 18

Identificativi Catastali:	Compilata da:
Sezione:	Ricci Brini Gianluigi
Foglio: 33	Iscritto all'albo:
Particella: 931	Architetti
Subalterno: 27	Prov. Ravenna N. 99

Scheda n. 1 Scala 1:200

PIANO SECONDO

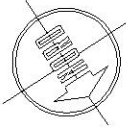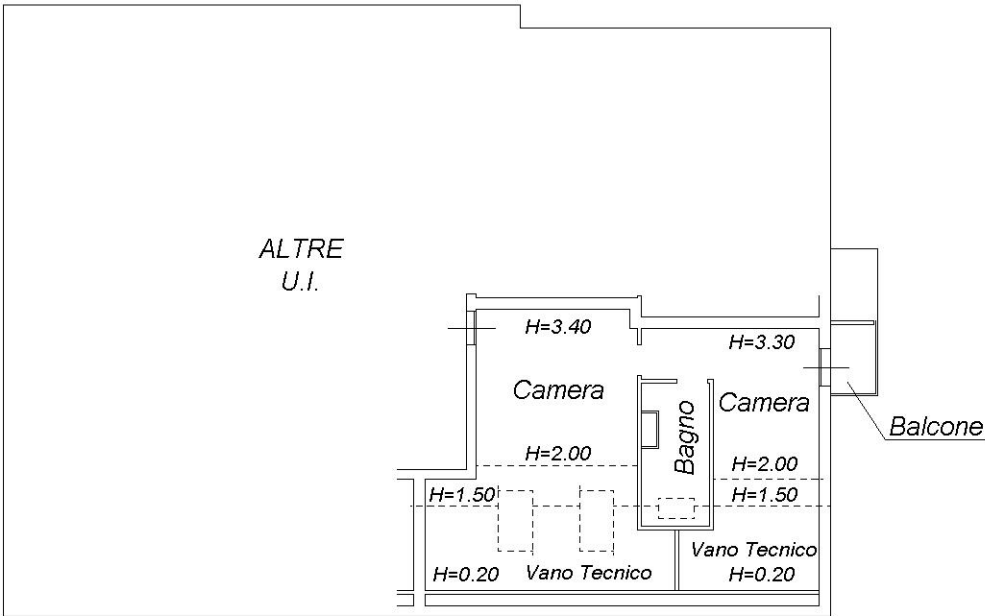


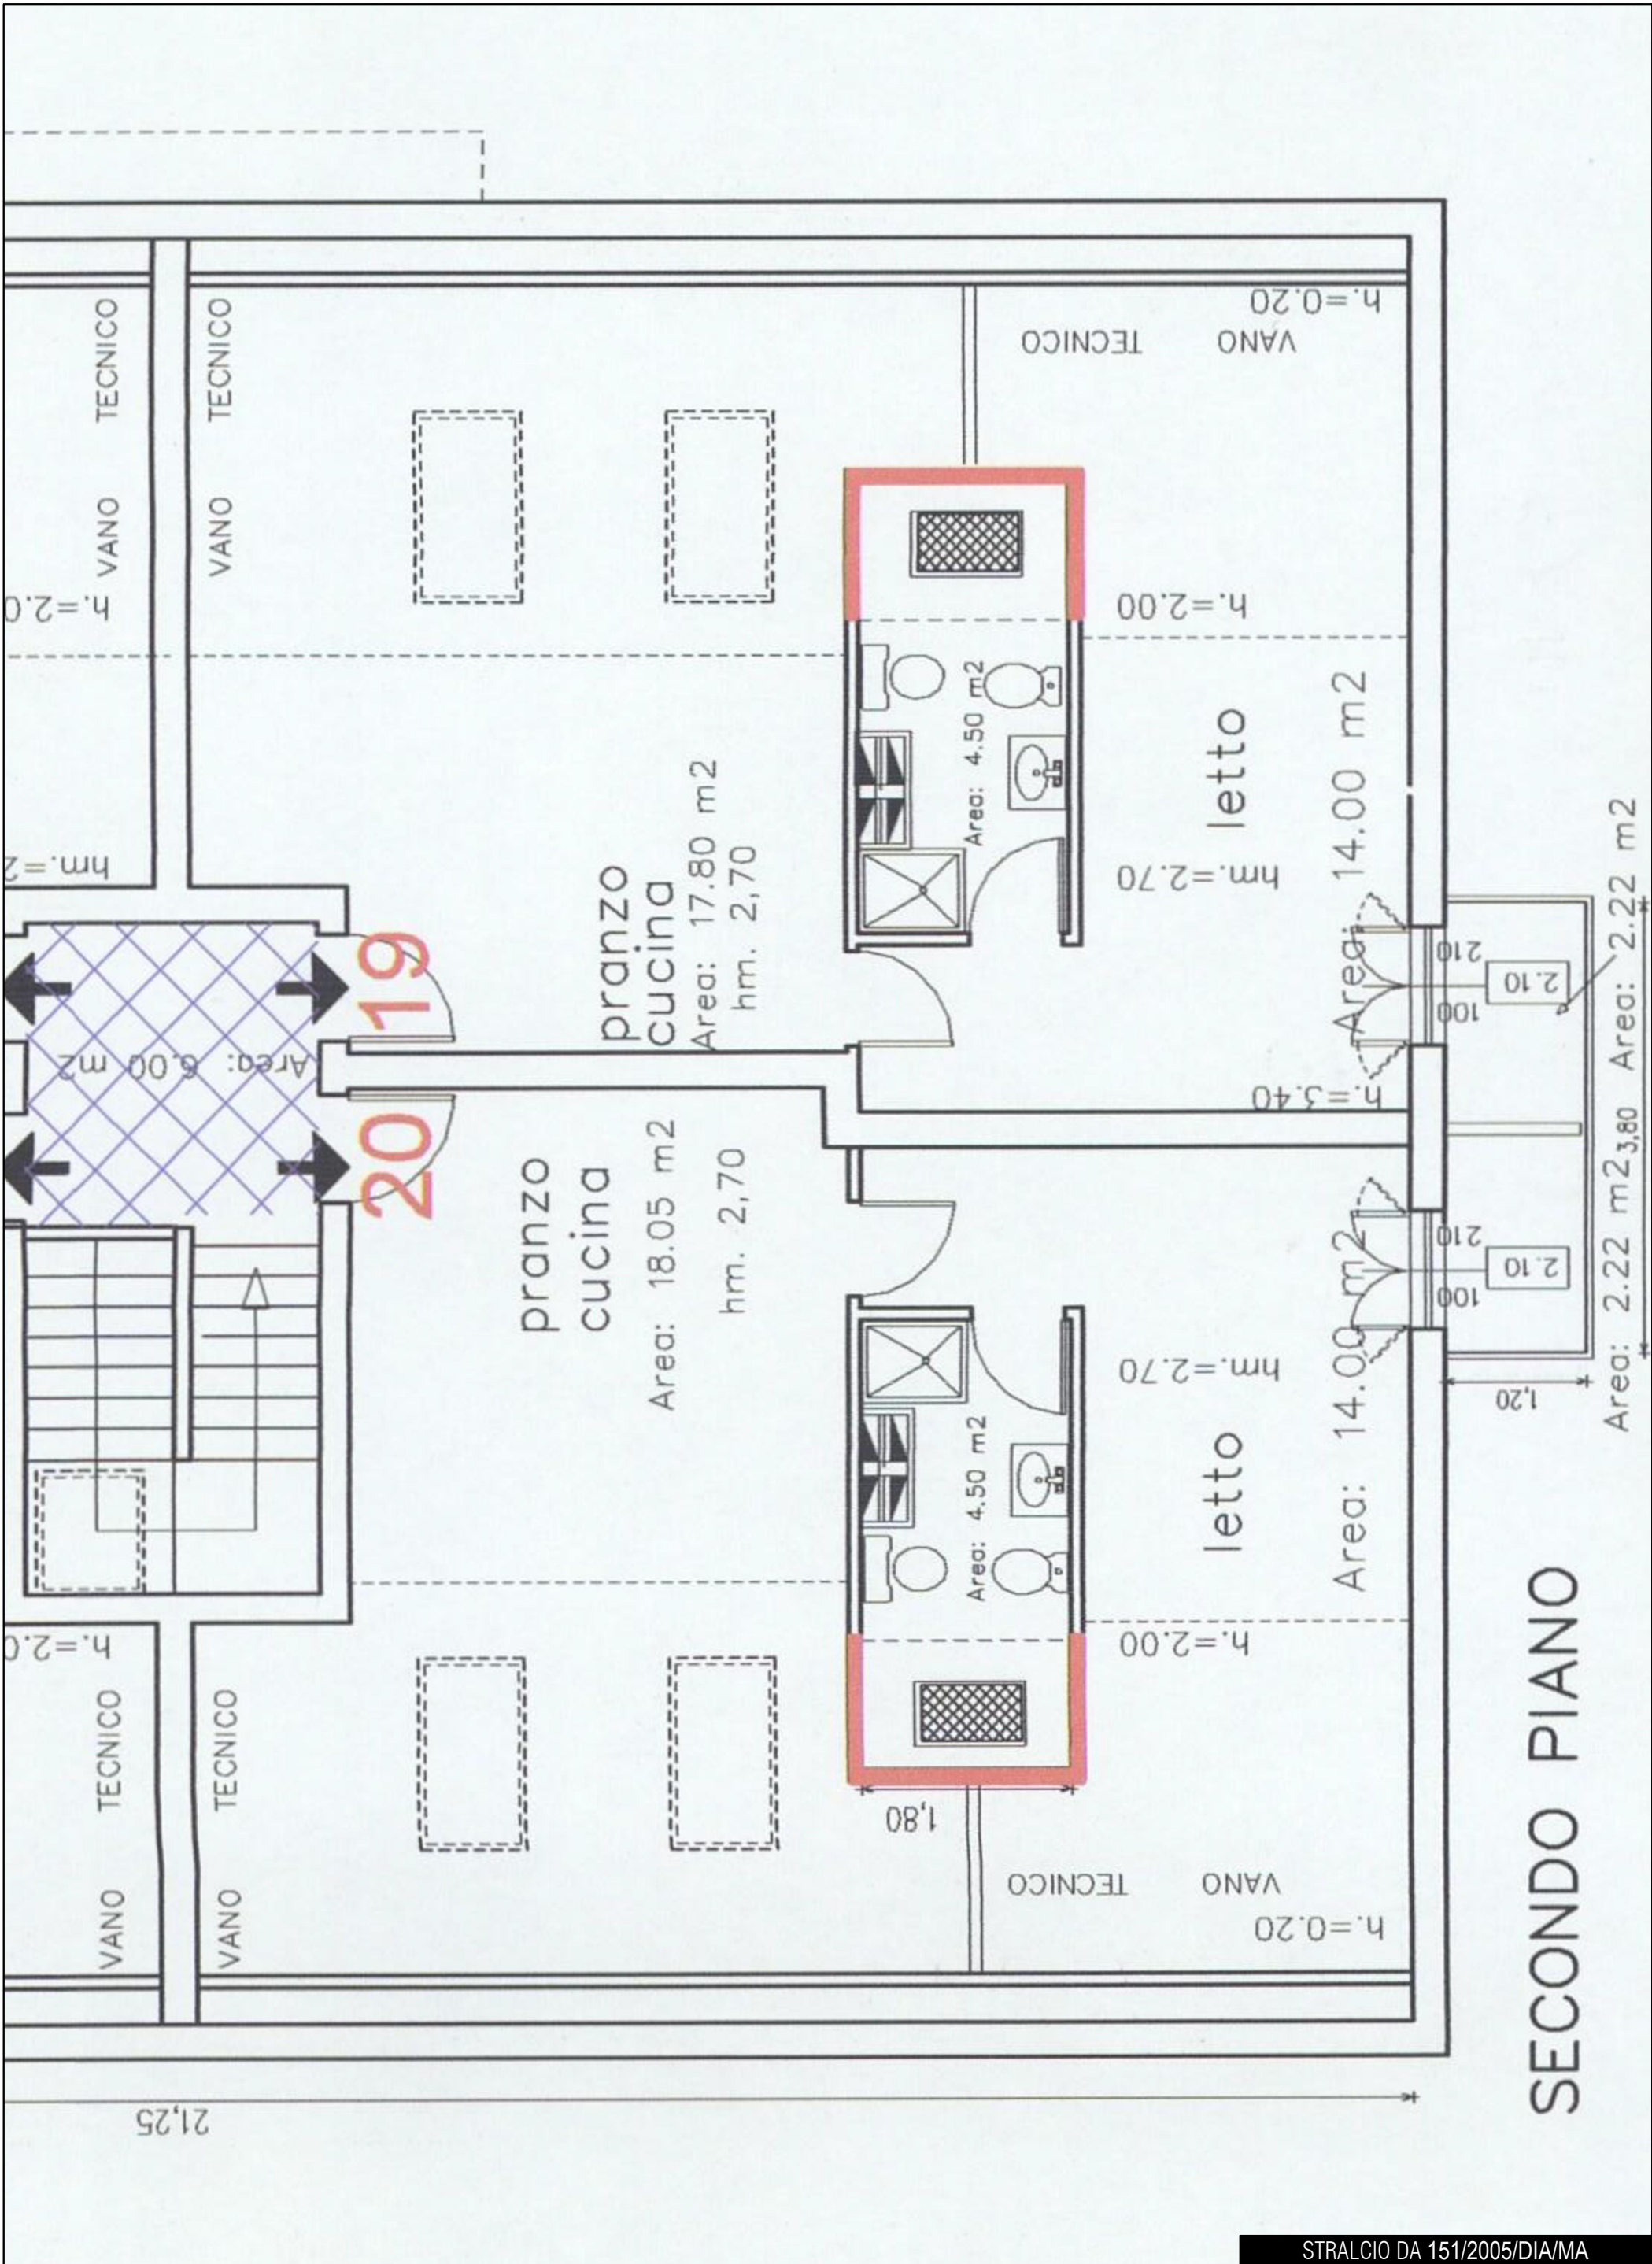

SECONDO PIANO

ING. STEFANO SILVI VIA RAMPINA, 76 48121 RAVENNA (RA)		TRIBUNALE DI RAVENNA	ESECUZIONE IMMOBILIARE N. 139/2023 R.G. (riunita a ESECUZIONE IMMOBILIARE N. 16/2024 R.G.)	PLANIMETRIA (pratica edilizia)	02/12/2024		3.3
TECNICO	COMMITTENTI				ELABORATO	DATA	
					varie	SCALA	

La verifica di tutte le misure riportate dovrà essere svolta nell'ambito delle eventuali procedure di regolarizzazione

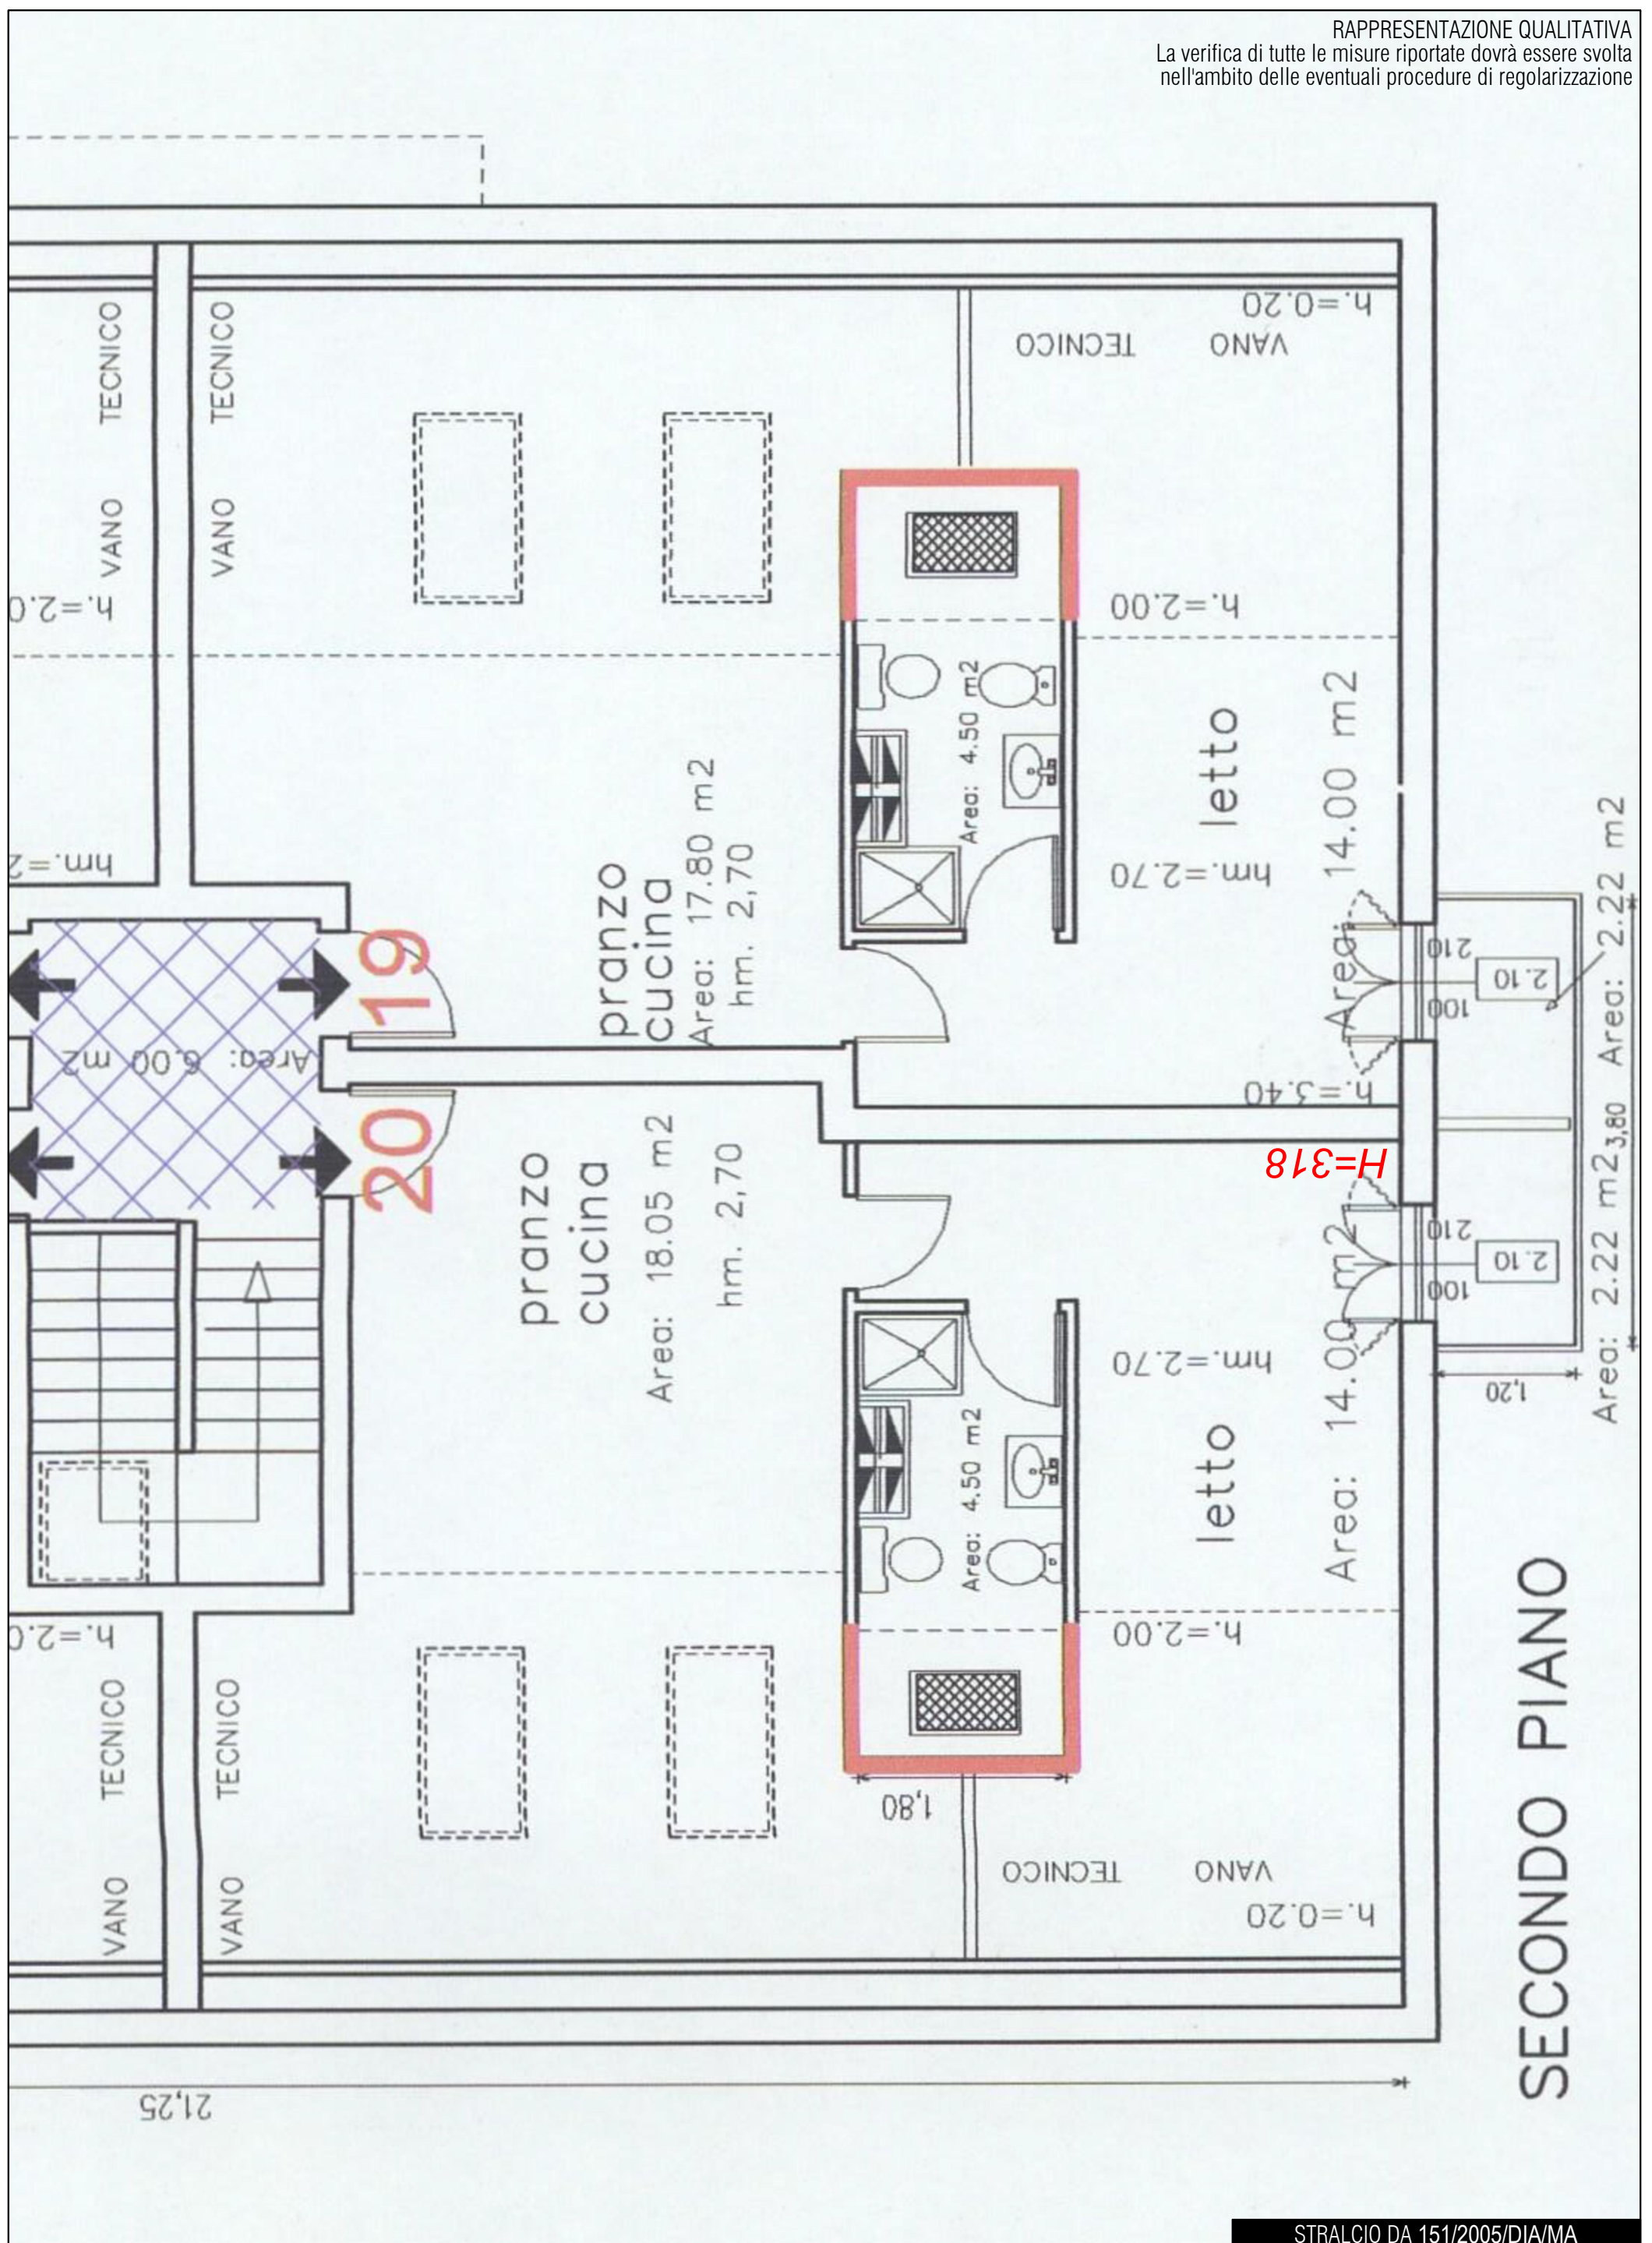

SECONDO PIANO

STRALCIO DA 151/2005/DIA/MA

ING. STEFANO SILVI
VIA RAMPINA, 76
48121 RAVENNA (RA)

TRIBUNALE DI RAVENNA

ESECUZIONE IMMOBILIARE N. 139/2023 R.G.
(riunita a ESECUZIONE IMMOBILIARE N.
16/2024 R.G.)

PLANIMETRIA
(rappresentazione
stato dei luoghi)

DATA	02/12/2024
SCALA	varie

3.4