
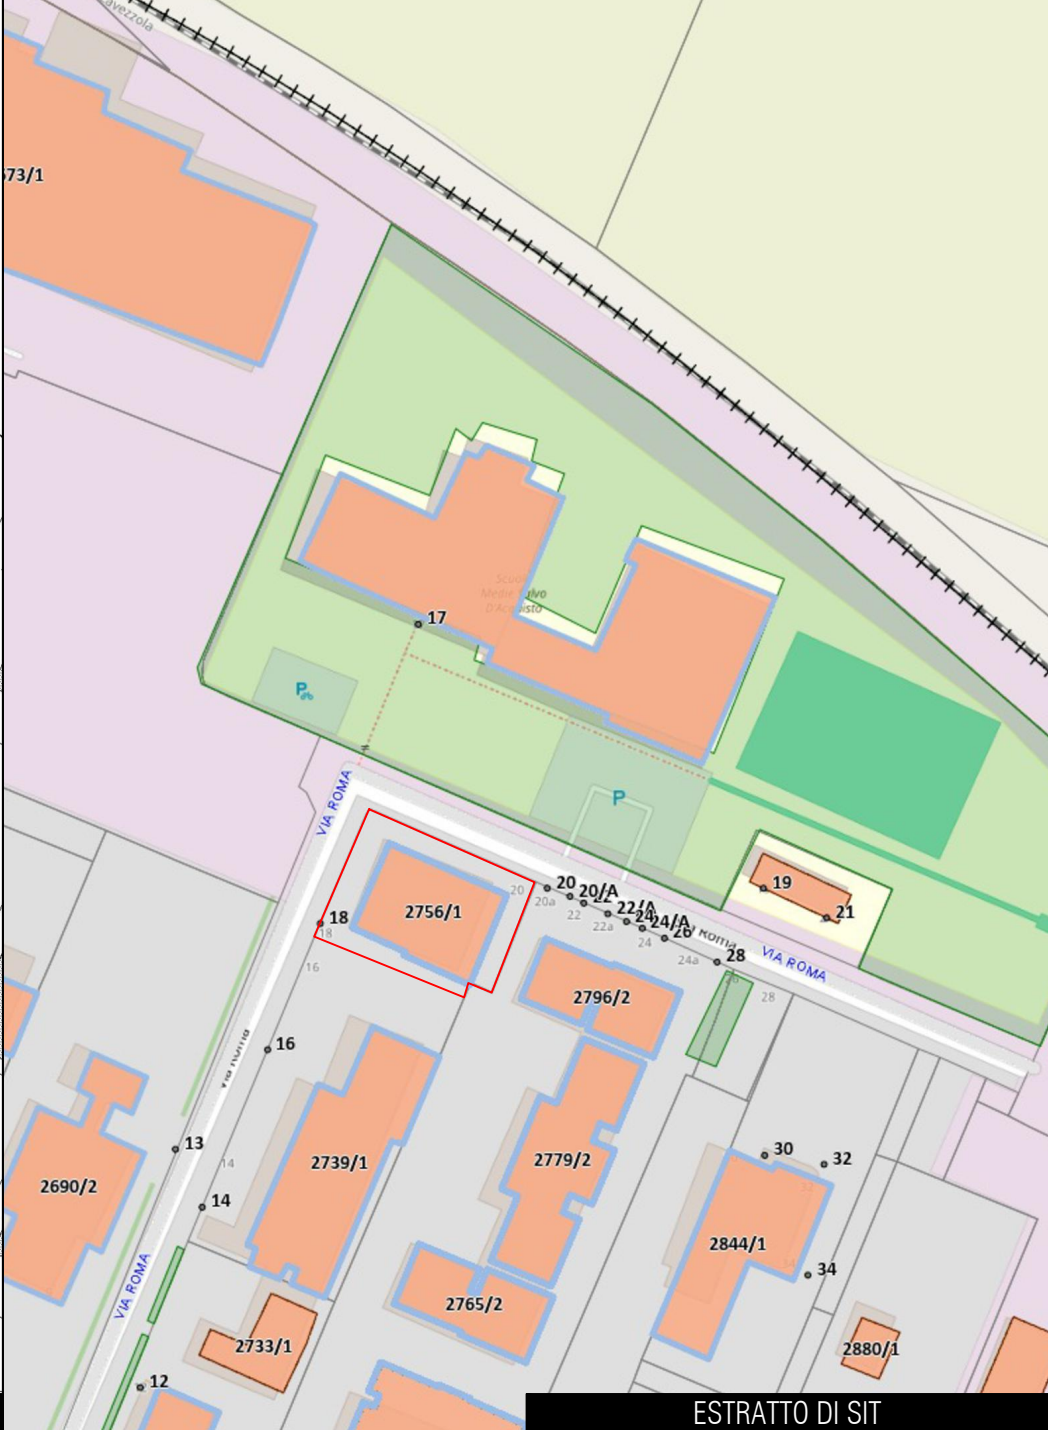


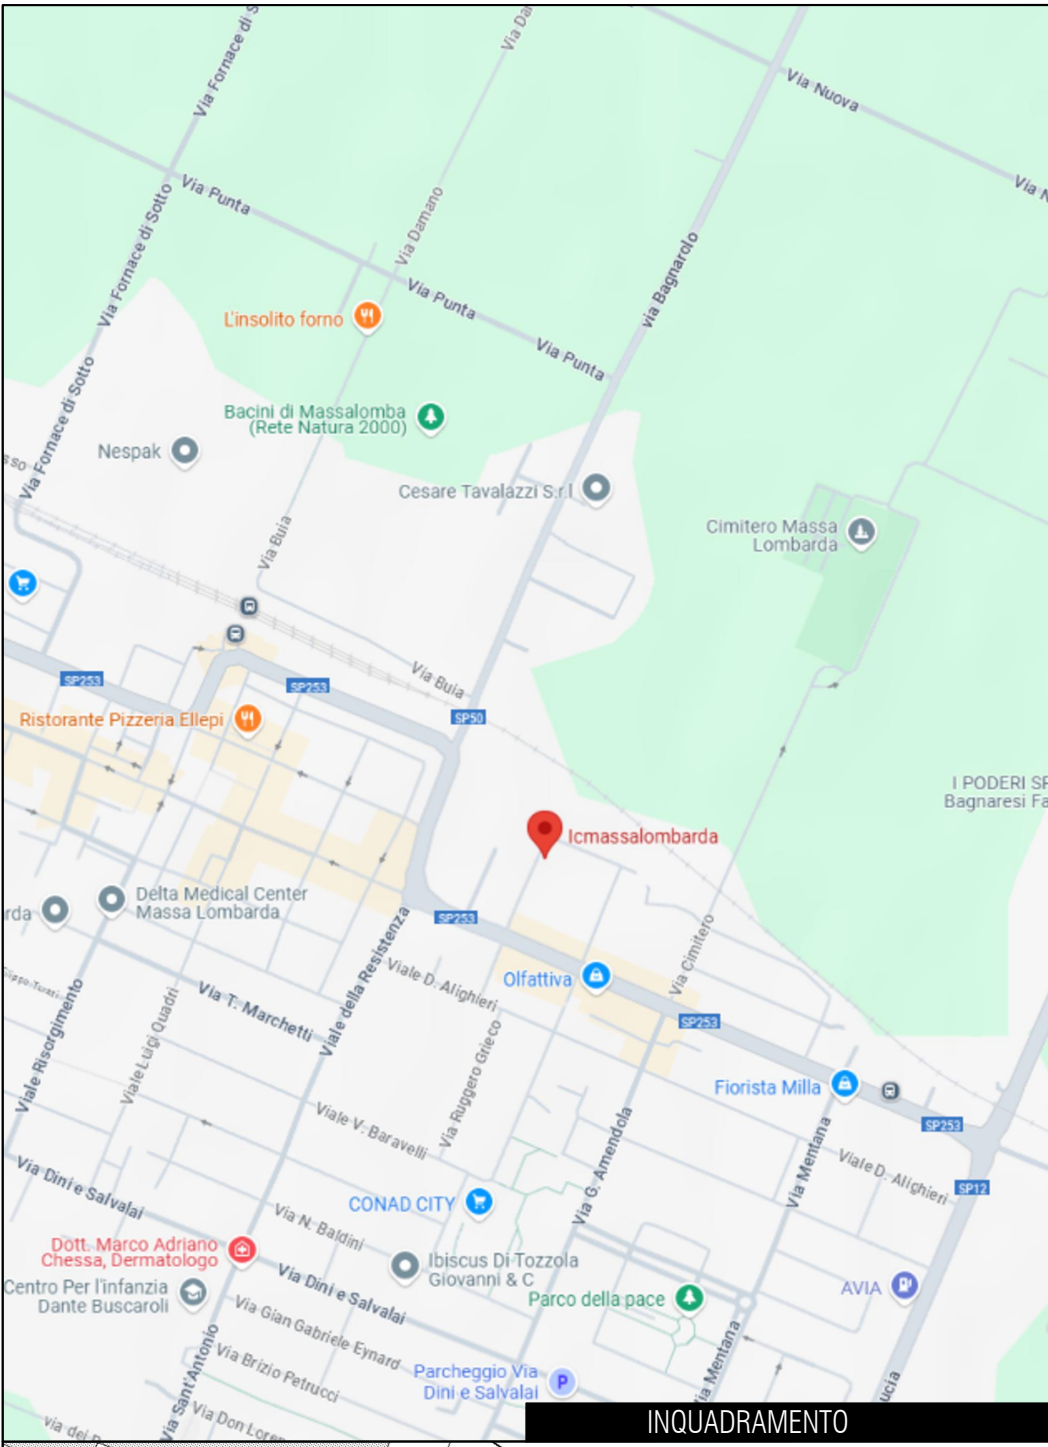

ING. STEFANO SILVI VIA RAMPINA, 76 48121 RAVENNA (RA)	TECNICO	TRIBUNALE DI RAVENNA	COMMITTENTI	PROGETTO	ESECUZIONE IMMOBILIARE N. 139/2023 R.G. (riunita a ESECUZIONE IMMOBILIARE N. 16/2024 R.G.)	ELABORATO	DOCUMENTAZIONE PLANIMETRICA	DATA	TAVOLA
								02/12/2024	5.1
								SCALA VARIE	



Agenzia del Territorio
CATASTO FABBRICATI
Ufficio Provinciale di
Ravenna


Dichiarazione protocollo n° RA0024482 del 23/02/2006
Planimetria di u.i.u. in Comune di Massa Lombarda
Via Roma civ. 18

Identificativi Catastali:	Compilata da:
Sezione:	Ricci Brini Gianluigi
Foglio: 33	Iscritto all'albo:
Particella: 931	Architetti
Subalterno: 29	Prov. Ravenna N. 99

Scheda n. 1 Scala 1:200

PIANO SECONDO

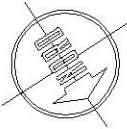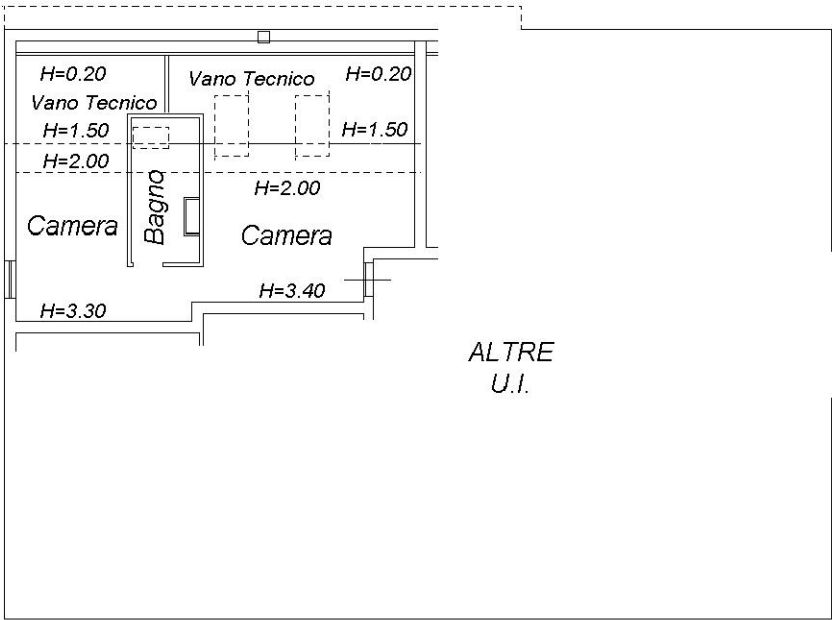

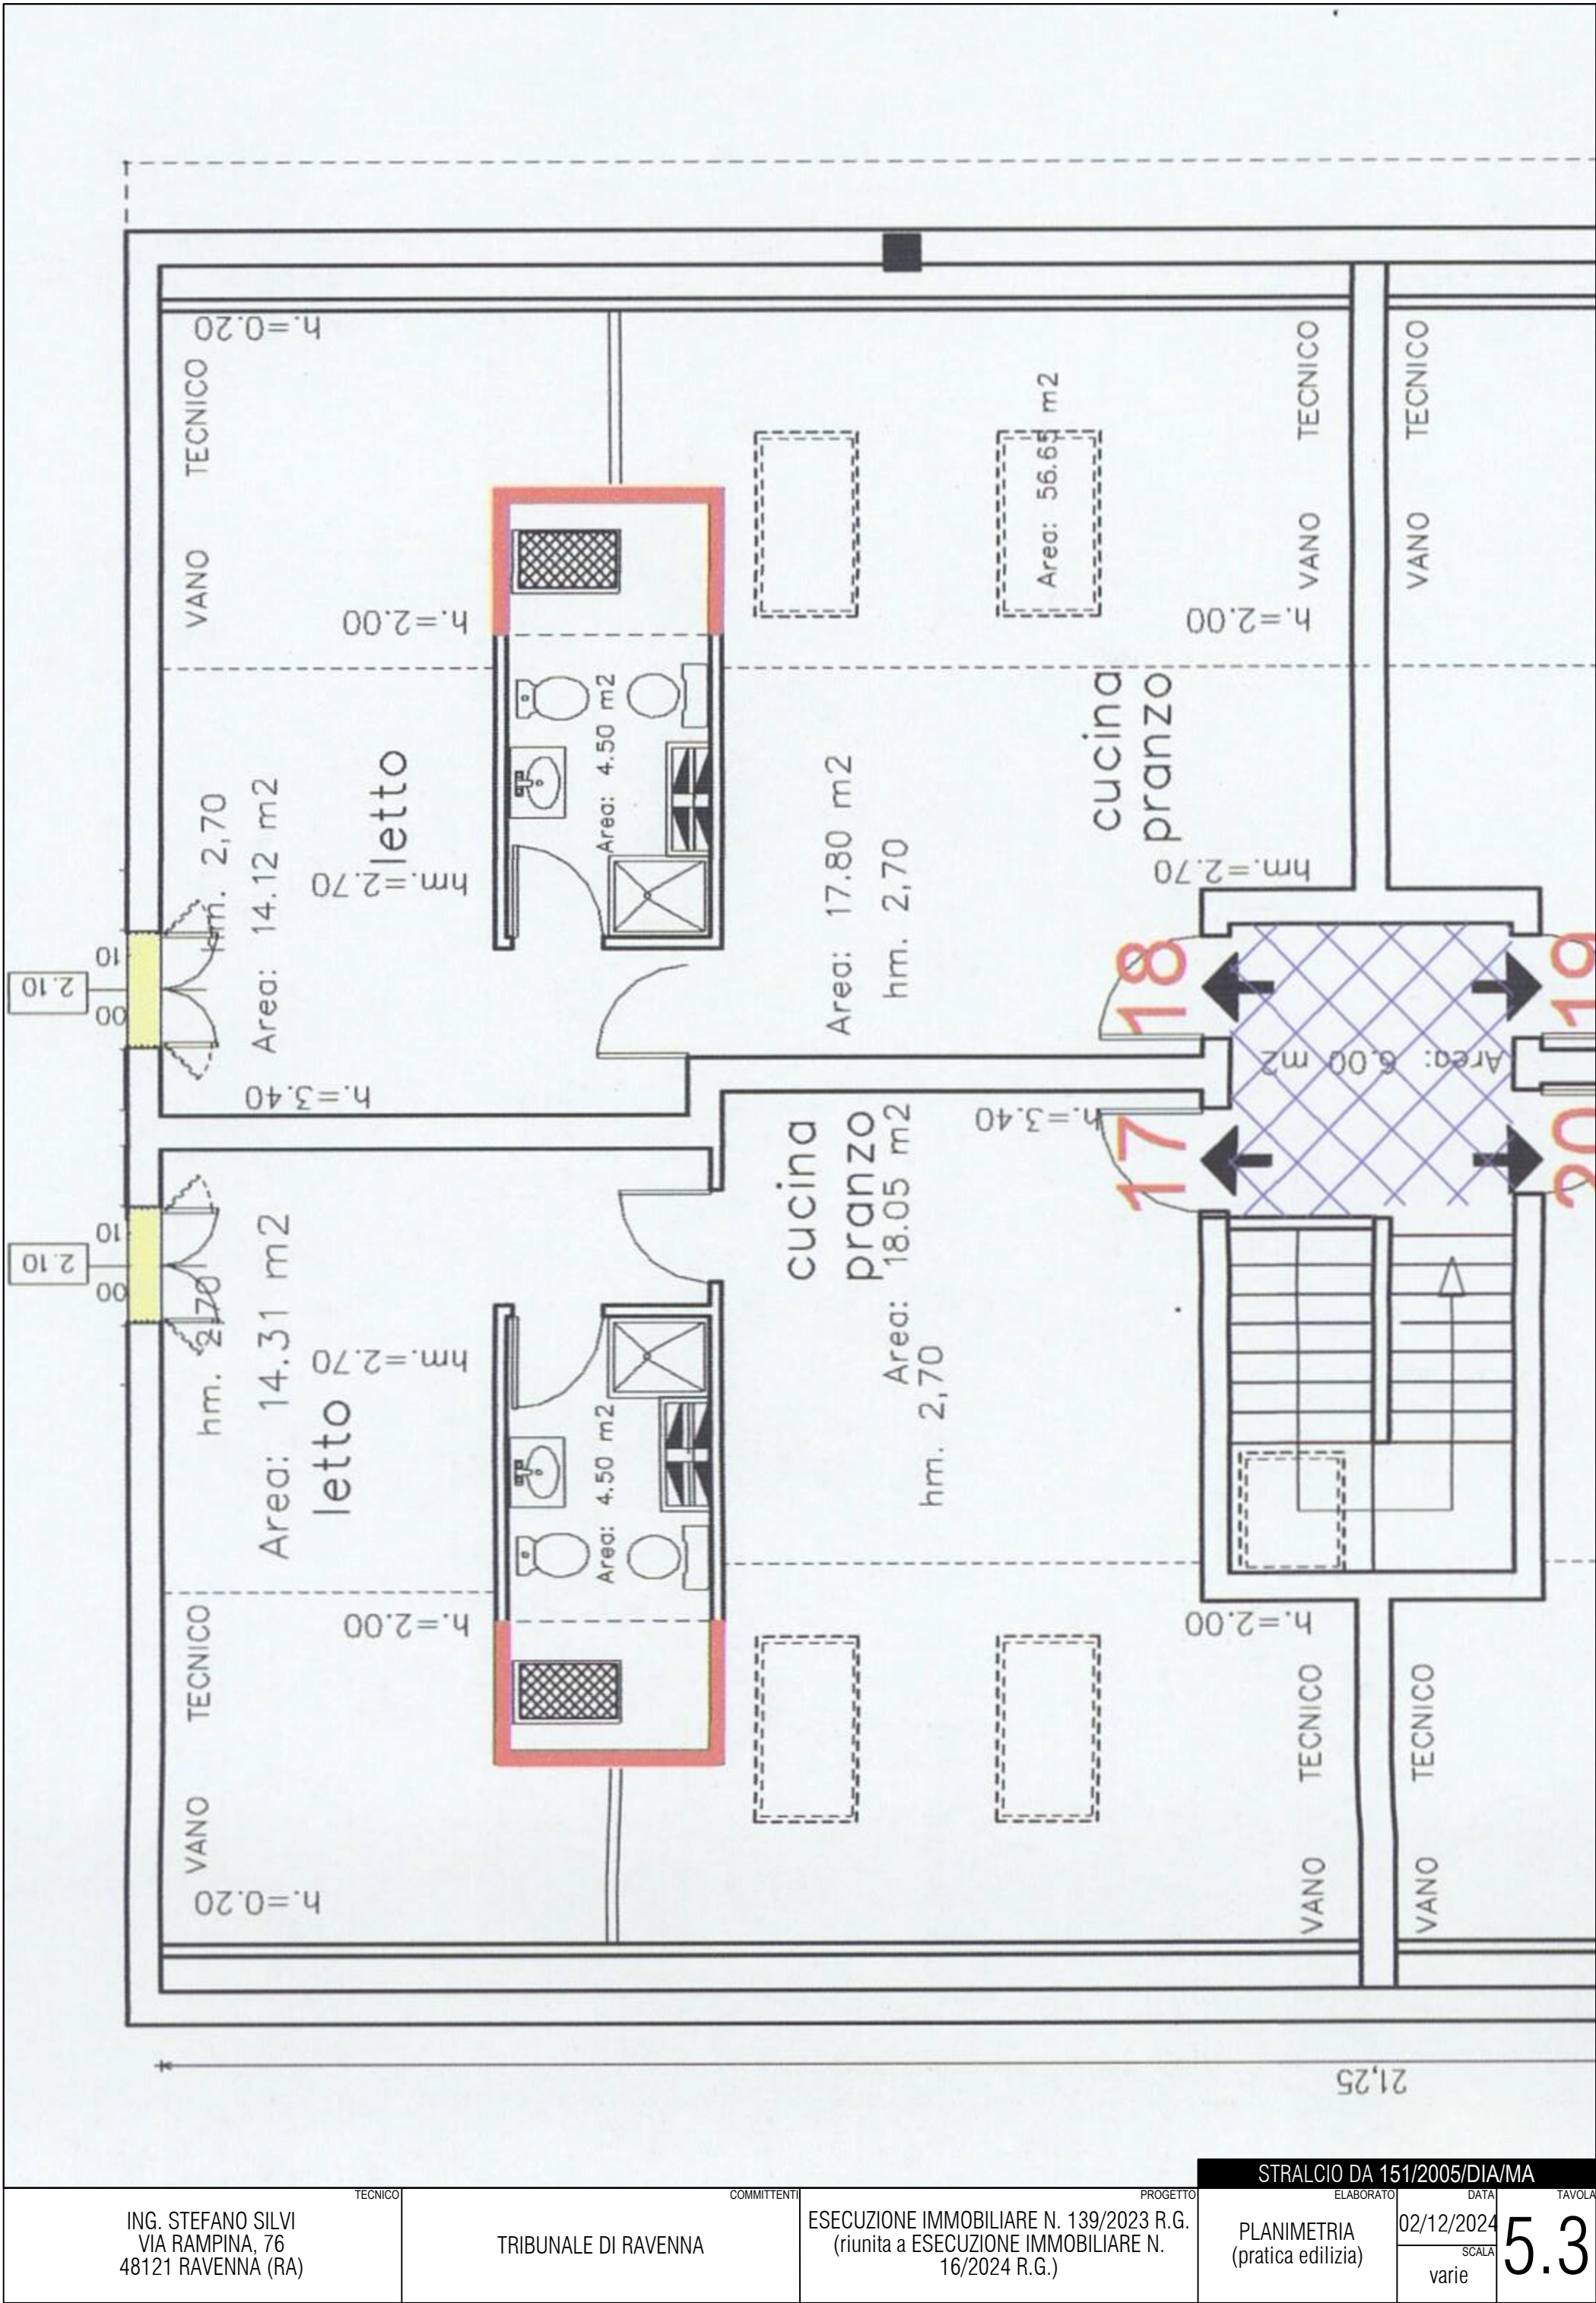

STRALCIO DA 151/2005/DIA/MA

ING. STEFANO SILVI
VIA RAMPINA, 76
48121 RAVENNA (RA)


TRIBUNALE DI RAVENNA

ESECUZIONE IMMOBILIARE N. 139/2023 R.G.
(riunita a ESECUZIONE IMMOBILIARE N.
16/2024 R.G.)

PLANIMETRIA
(pratica edilizia)

02/12/2024
SCALA
varie

5.3

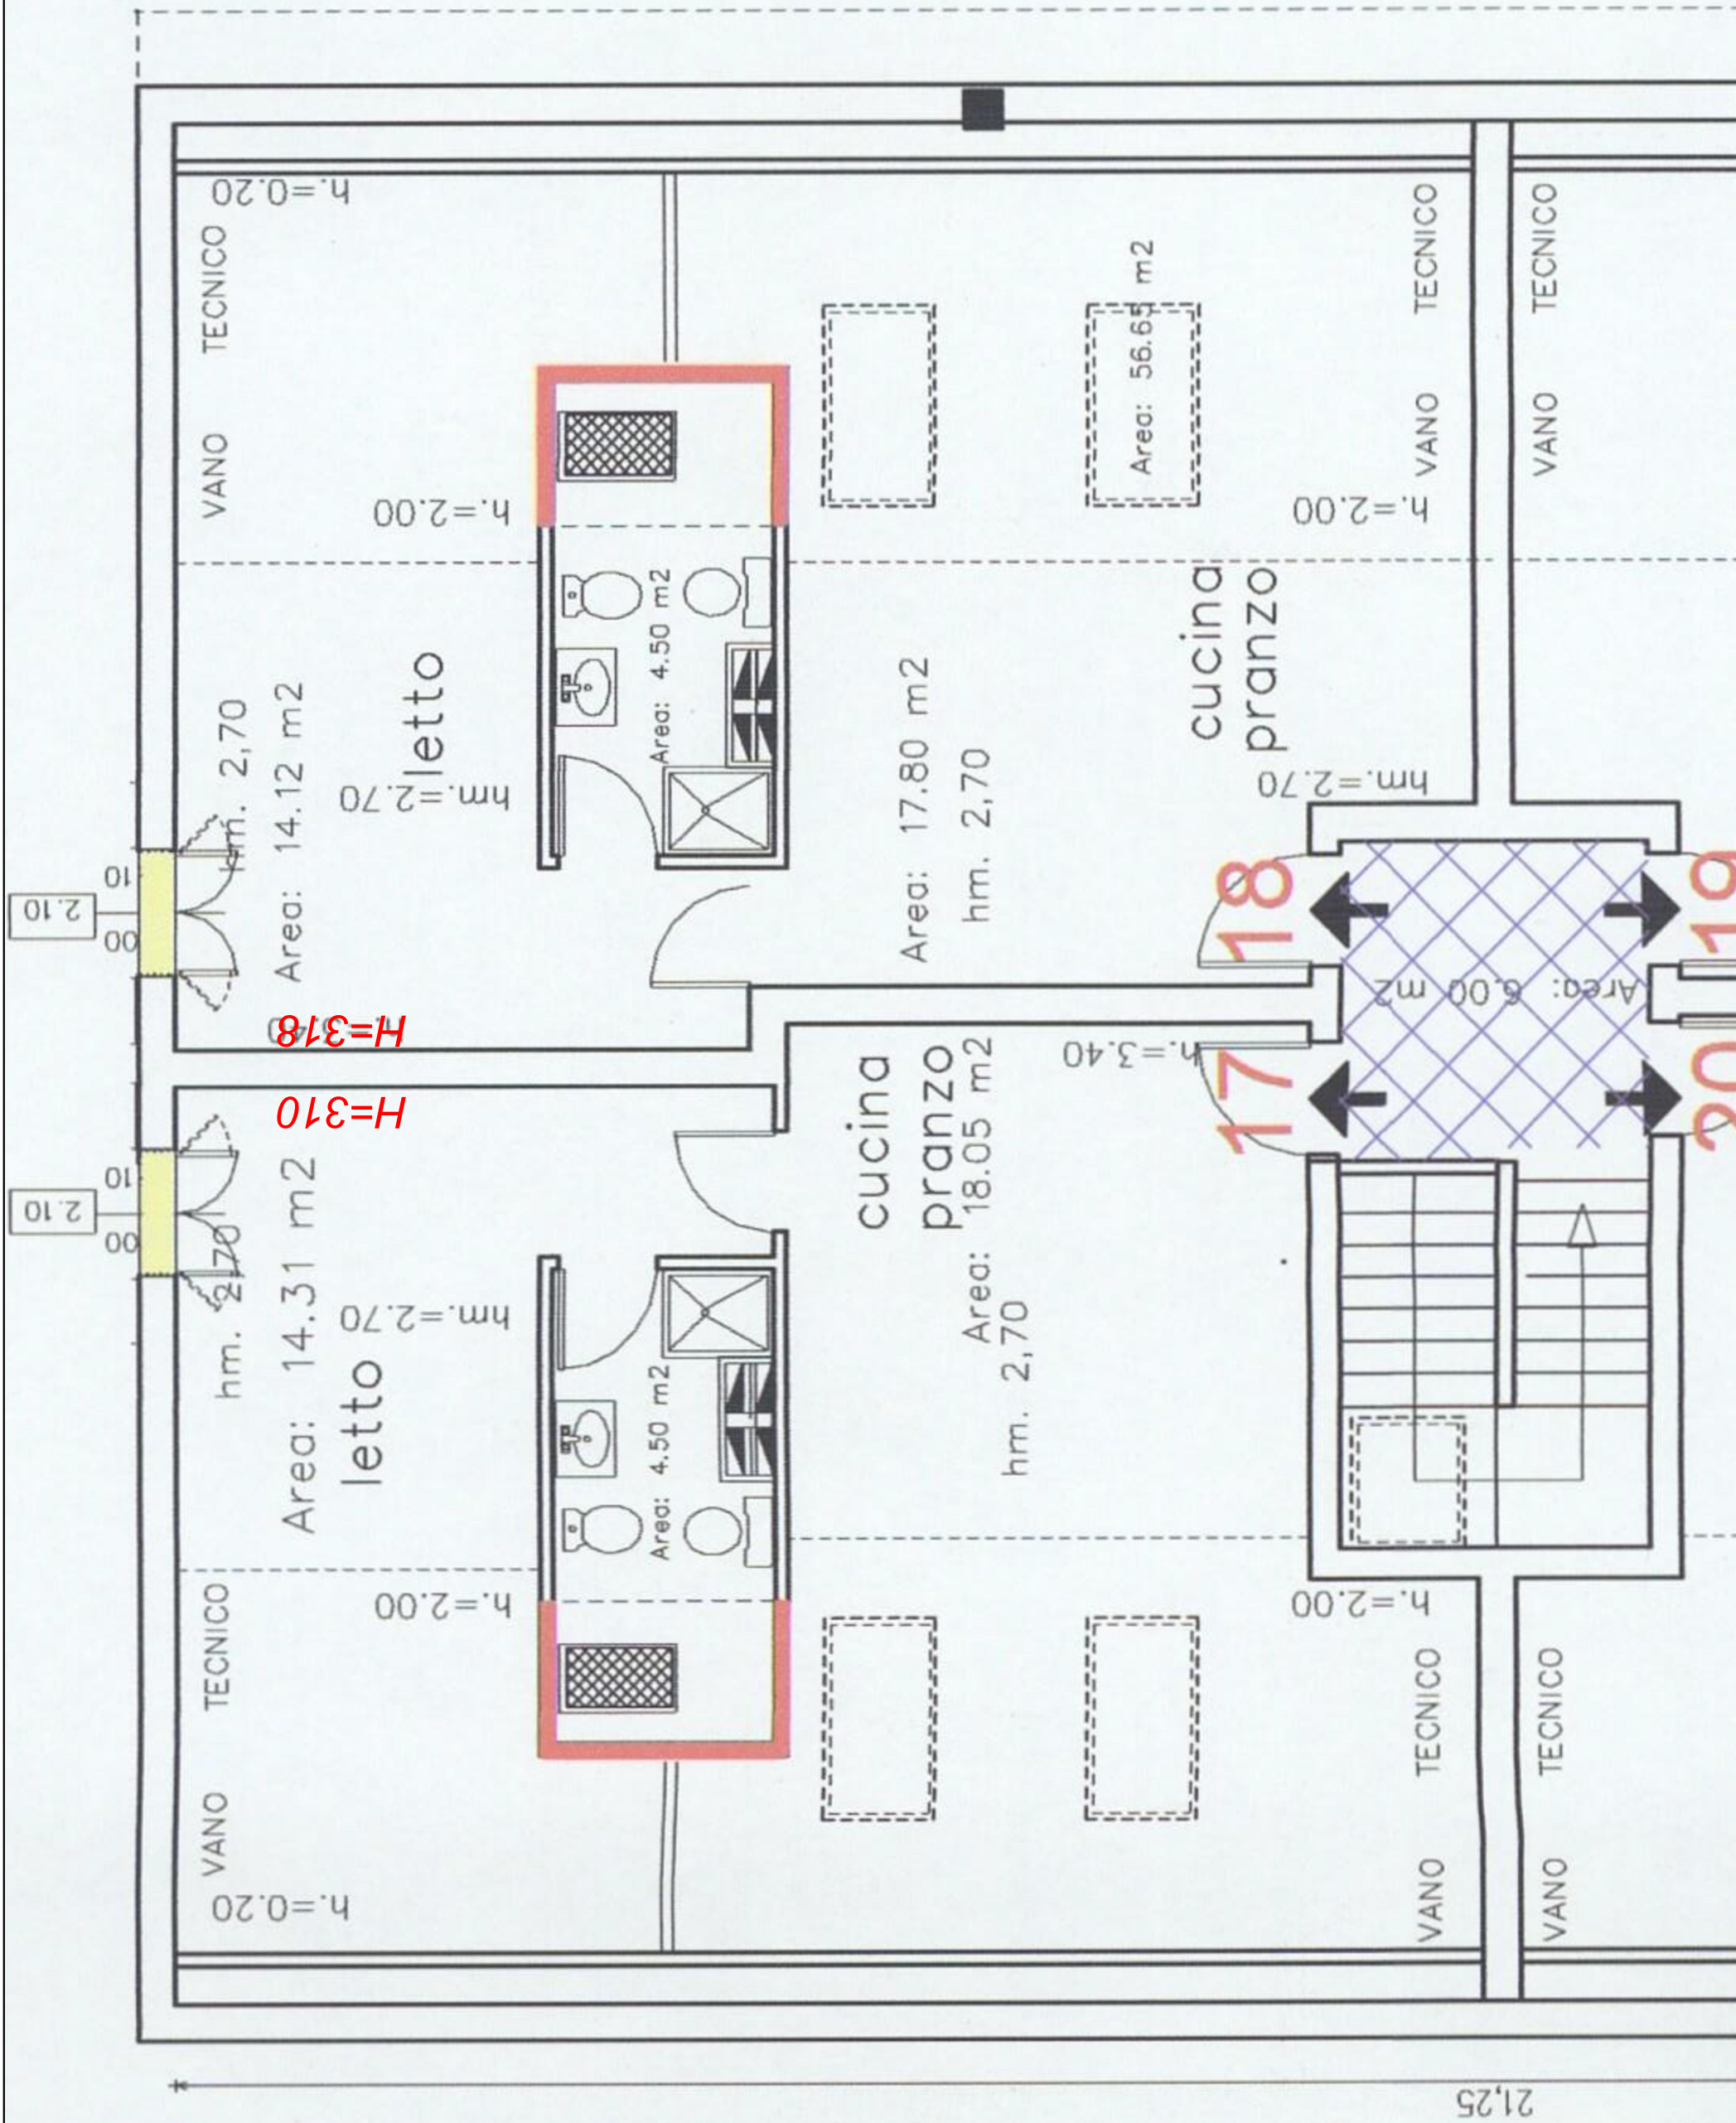

TECNICO		COMMITTENTI		PROGETTO		ELABORATO		DATA	TAVOLA
ING. STEFANO SILVI VIA RAMPINA, 76 48121 RAVENNA (RA)		TRIBUNALE DI RAVENNA		ESECUZIONE IMMOBILIARE N. 139/2023 R.G. (riunita a ESECUZIONE IMMOBILIARE N. 16/2024 R.G.)		PLANIMETRIA (rappresentazione stato dei luoghi)		02/12/2024	5.4
								varie	