


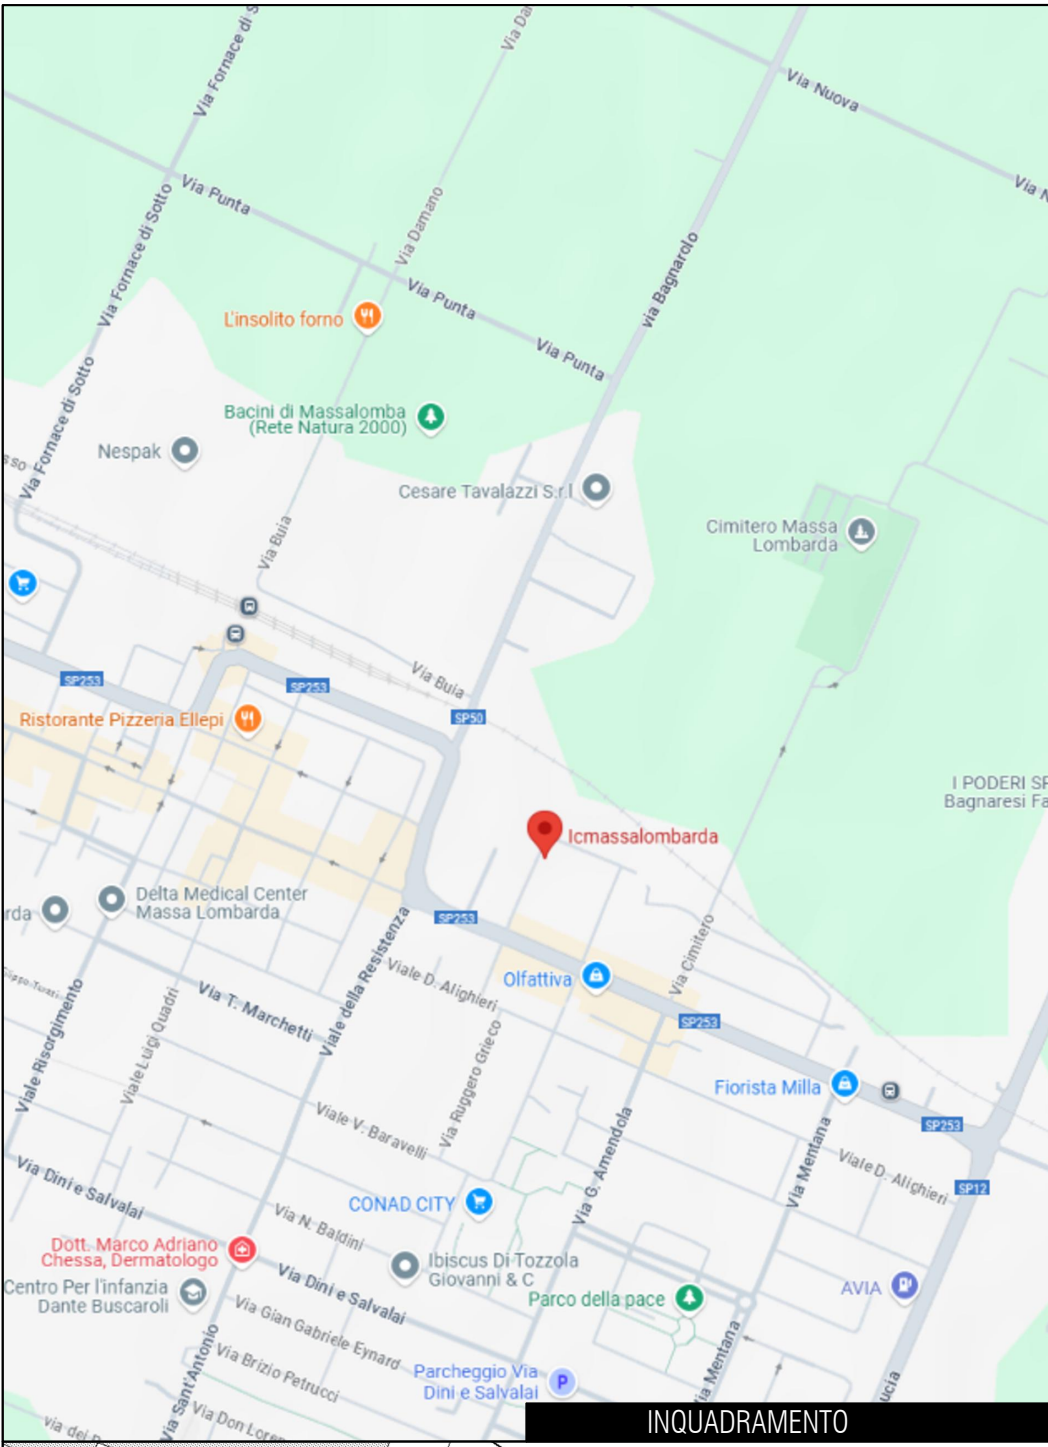


INQUADRAMENTO



VISTA AEREA



ESTRATTO DI MAPPA

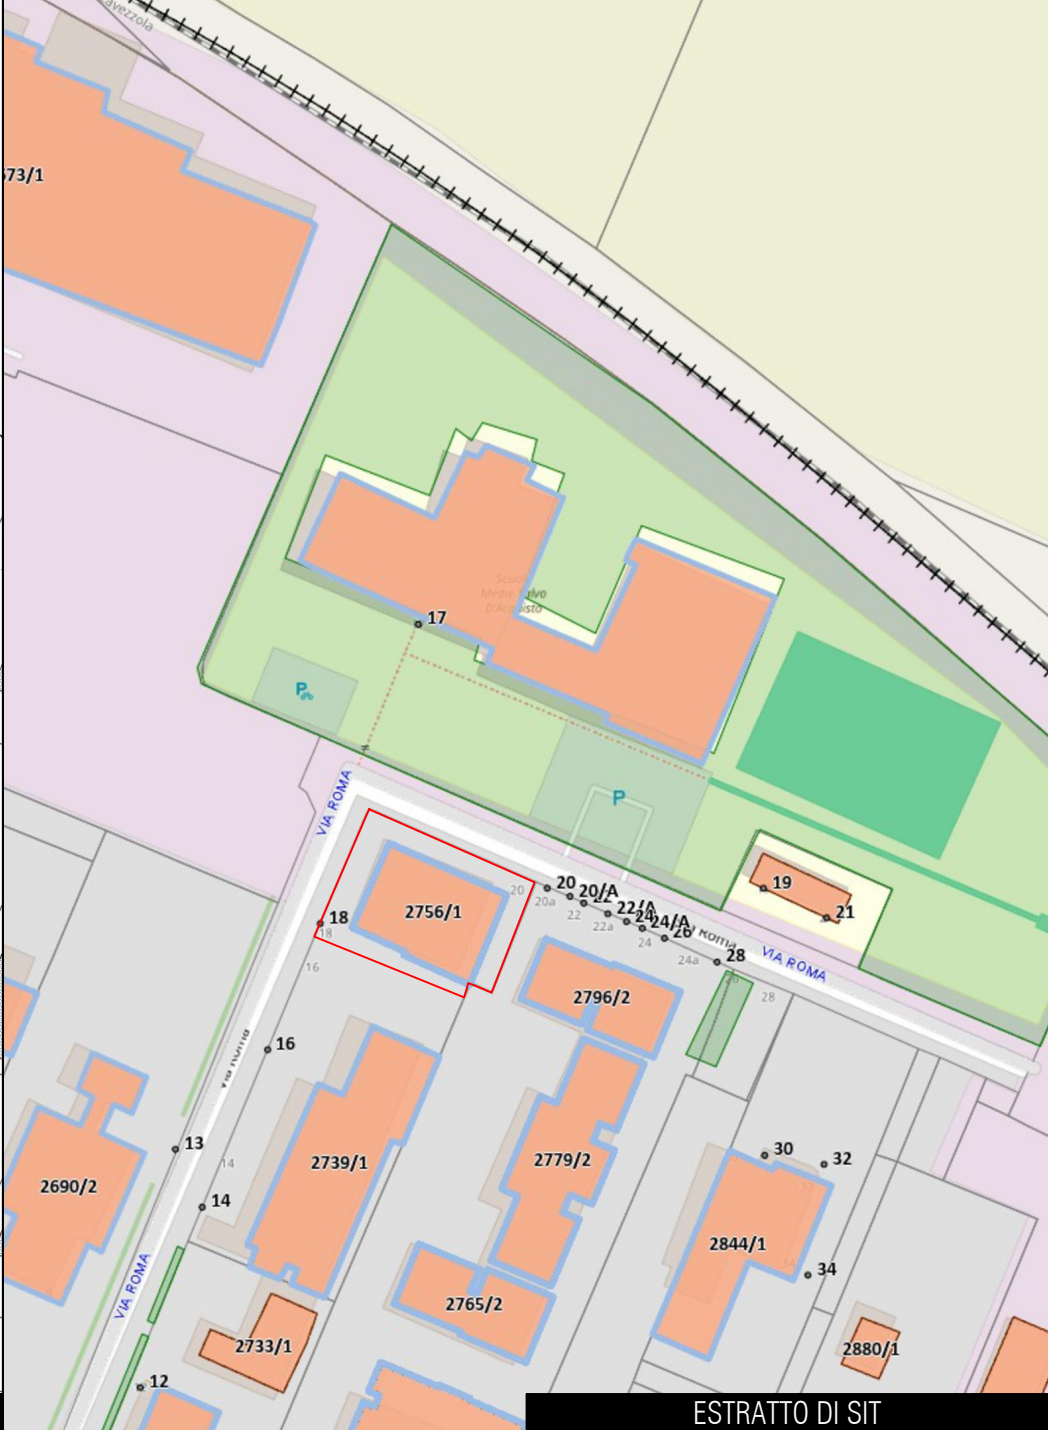

ESTRATTO DI SIT

ING. STEFANO SILVI VIA RAMPINA, 76 48121 RAVENNA (RA)	TECNICO	TRIBUNALE DI RAVENNA	COMMITTENTI	ESECUZIONE IMMOBILIARE N. 139/2023 R.G. (riunita a ESECUZIONE IMMOBILIARE N. 16/2024 R.G.)	PROGETTO	ELABORATO	DATA	TAVOLA
							02/12/2024	
							SCALA	
						DOCUMENTAZIONE PLANIMETRICA	VARIE	6.1

Dichiarazione protocollo n° RA0173370 del 16/12/2005 Planimetria di u.i.u. in Comune di Massa Lombarda Via Roma civ. 18	
Identificativi Catastali: Sezione: Foglio: 33 Particella: 931 Subalterno: 43	Compilata da: Ricci Brini Gianluigi Iscritto all'albo: Architetti Prov. Ravenna N. 99

Scheda n. 1	Scala 1:200
-------------	-------------





10 metr

sto dei Fabbricati - Situazione al 22/06/2024 - Comune di MASSA LOMBARDA(F029) - < Foglio 33 - Particella 931 - Subalterno 43 >

DATA	02/12/2024
SCALA	VARIE

6.2

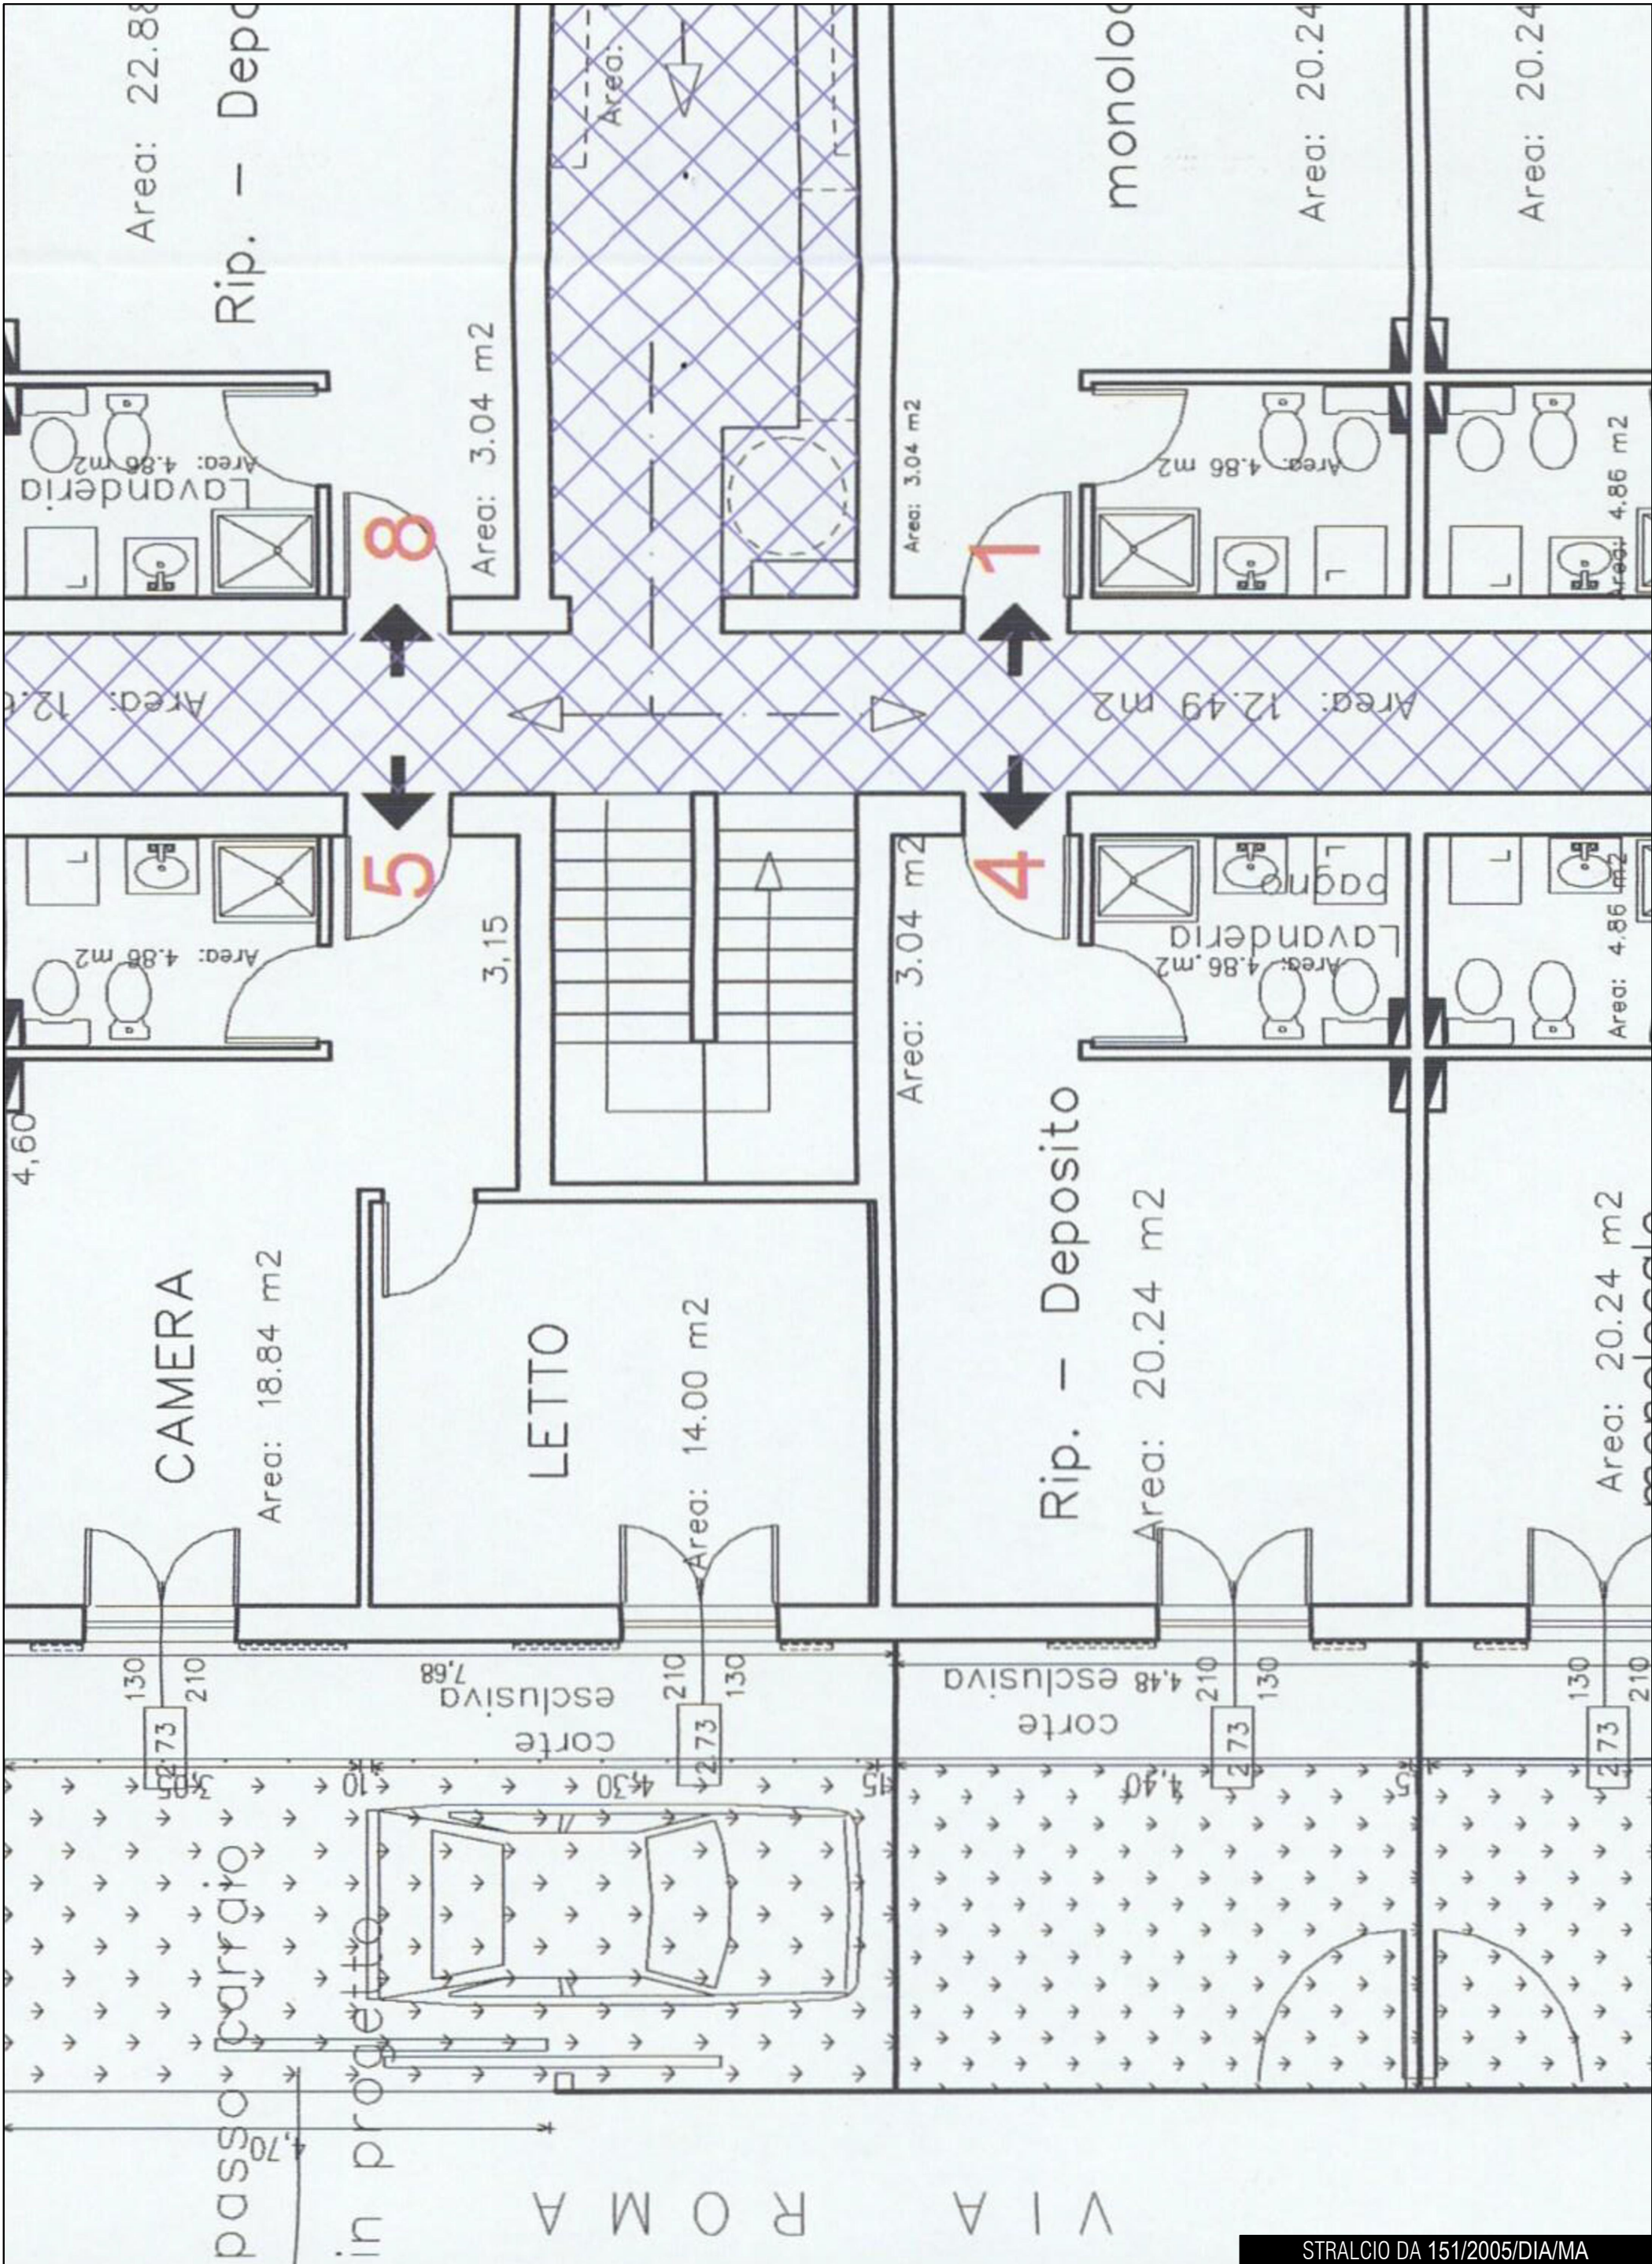

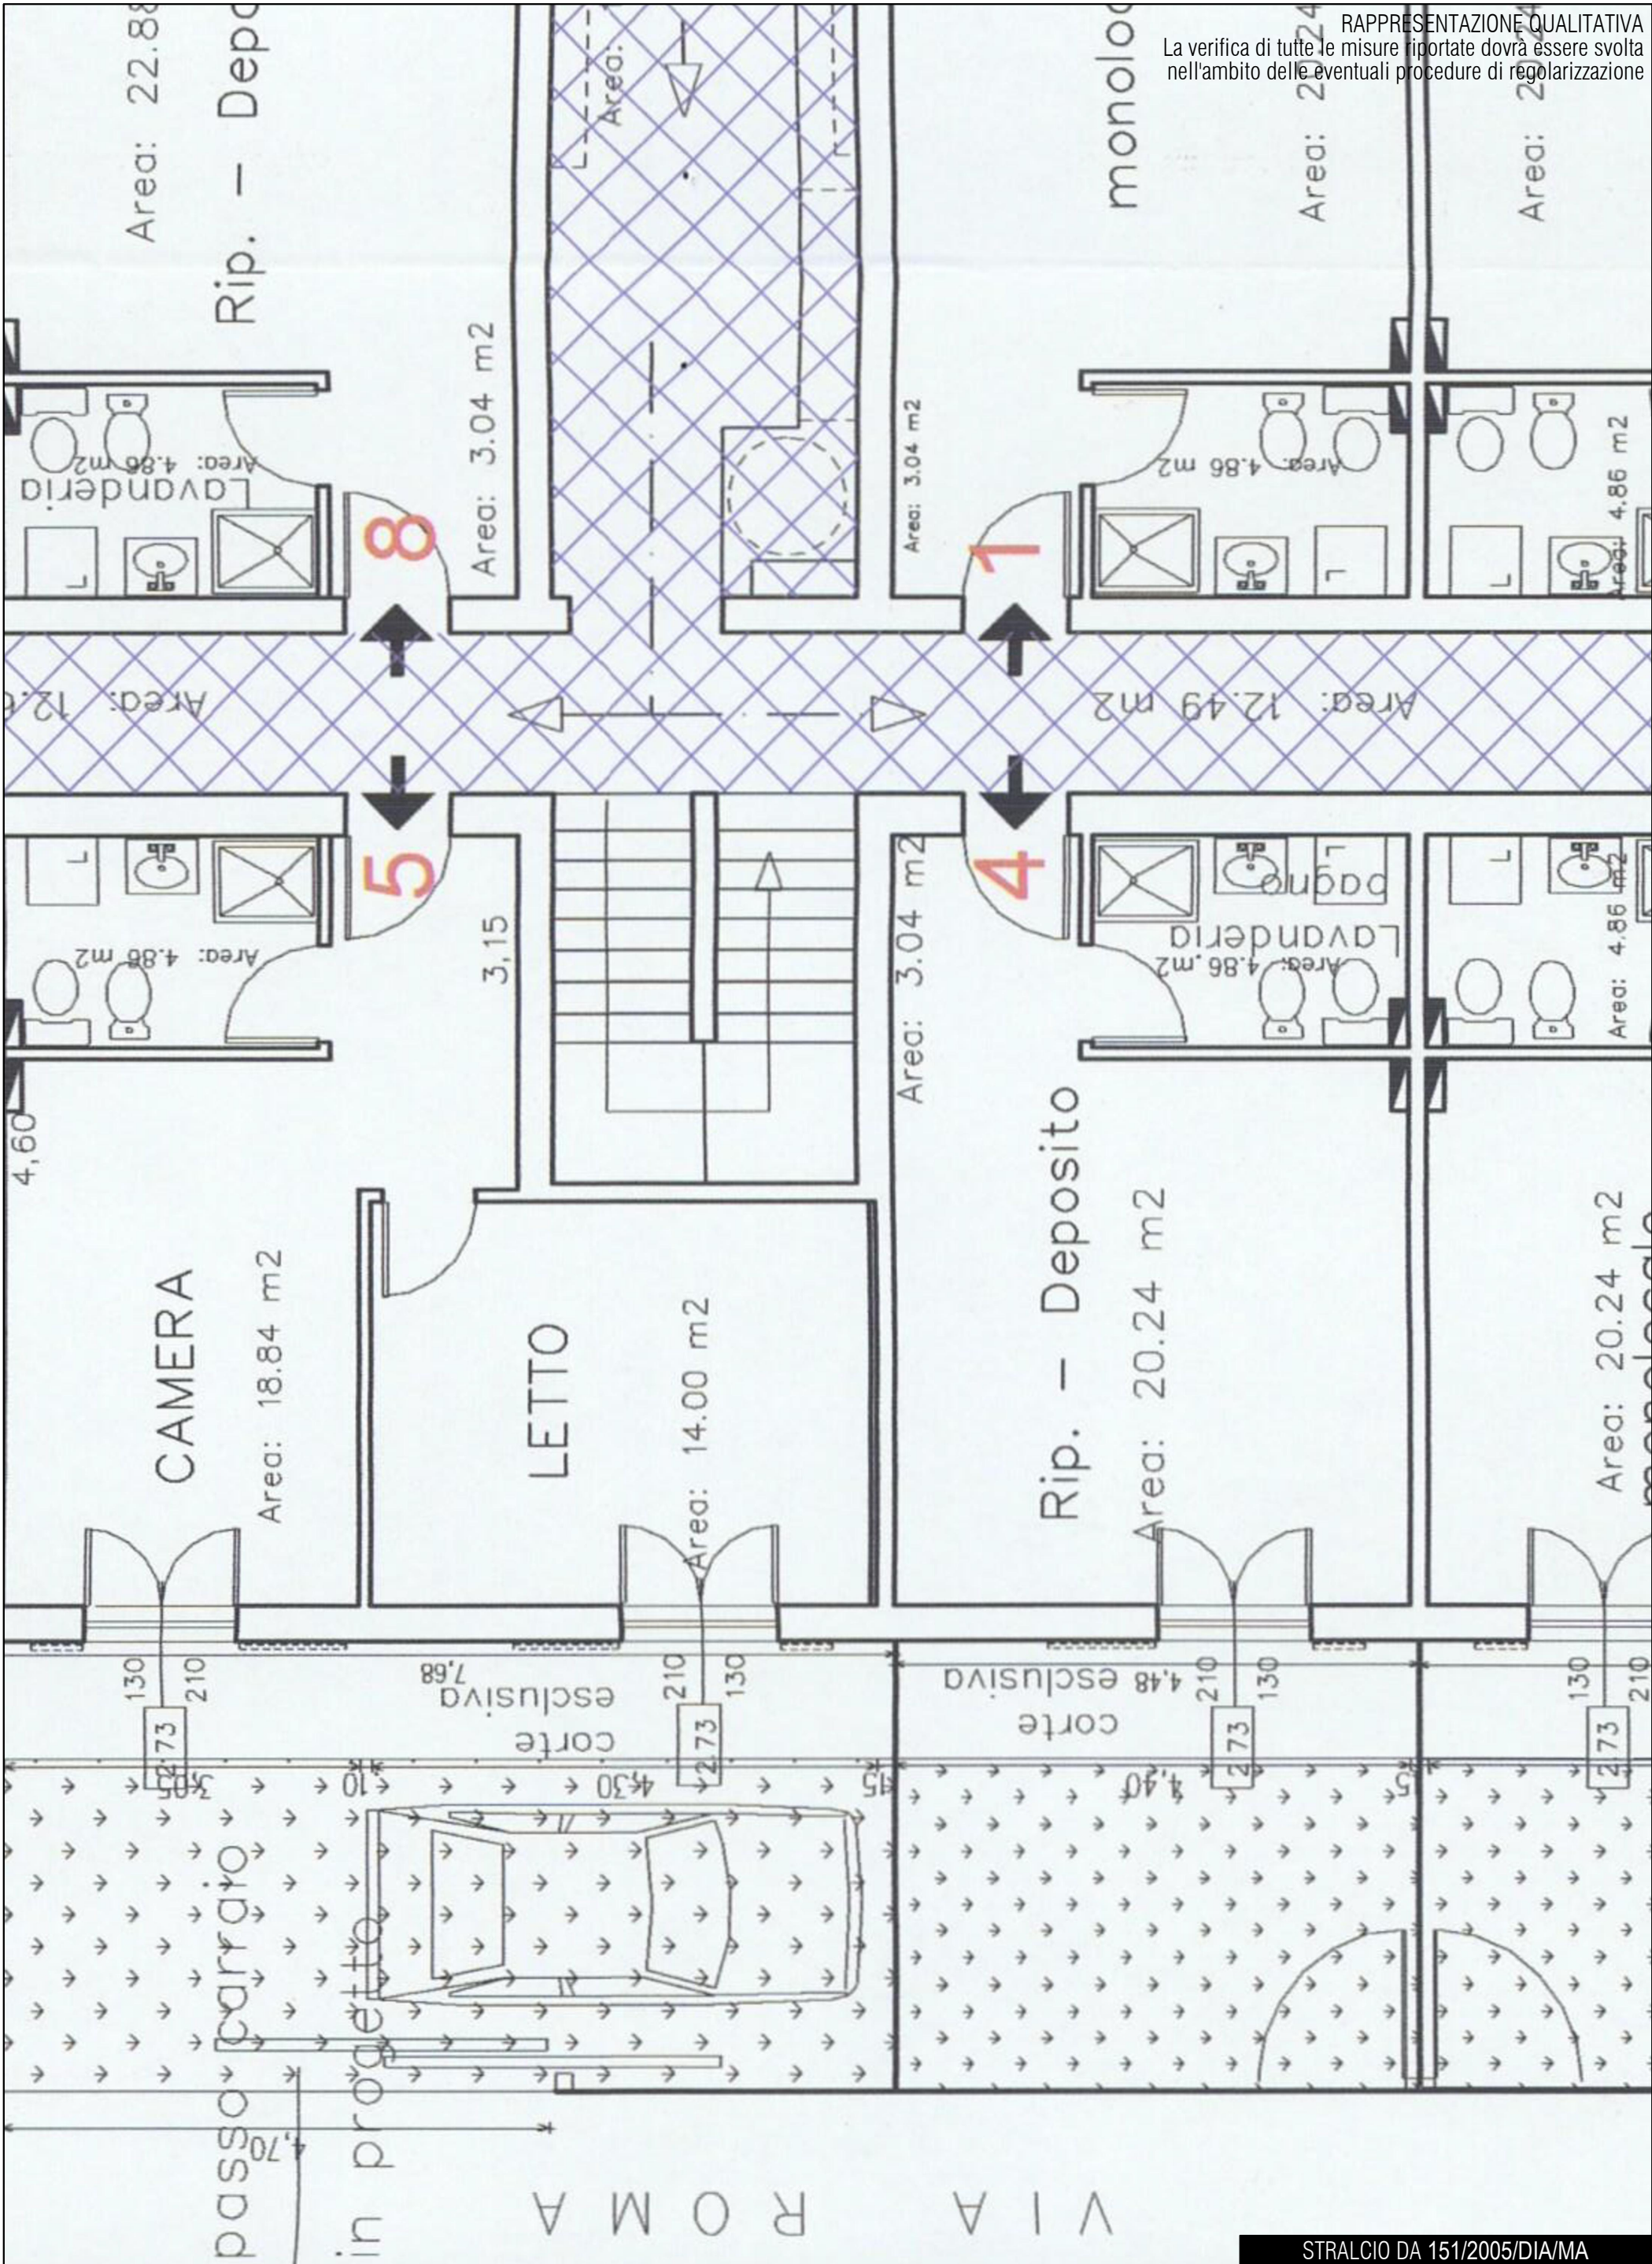

RAPPRESENTAZIONE QUALITATIVA
La verifica di tutte le misure riportate dovrà essere svolta
nell'ambito delle eventuali procedure di regolarizzazione

ING. STEFANO SILVI VIA RAMPINA, 76 48121 RAVENNA (RA)	TECNICO	TRIBUNALE DI RAVENNA	COMMITTENTI	ESECUZIONE IMMOBILIARE N. 139/2023 R.G. (riunita a ESECUZIONE IMMOBILIARE N. 16/2024 R.G.)	PROGETTO	STRALCIO DA 151/2005/DIA/MA			
						ELABORATO	DATA	TAVOLA	6.4
PLANIMETRIA (rappresentazione stato dei luoghi)						02/12/2024		varie	