
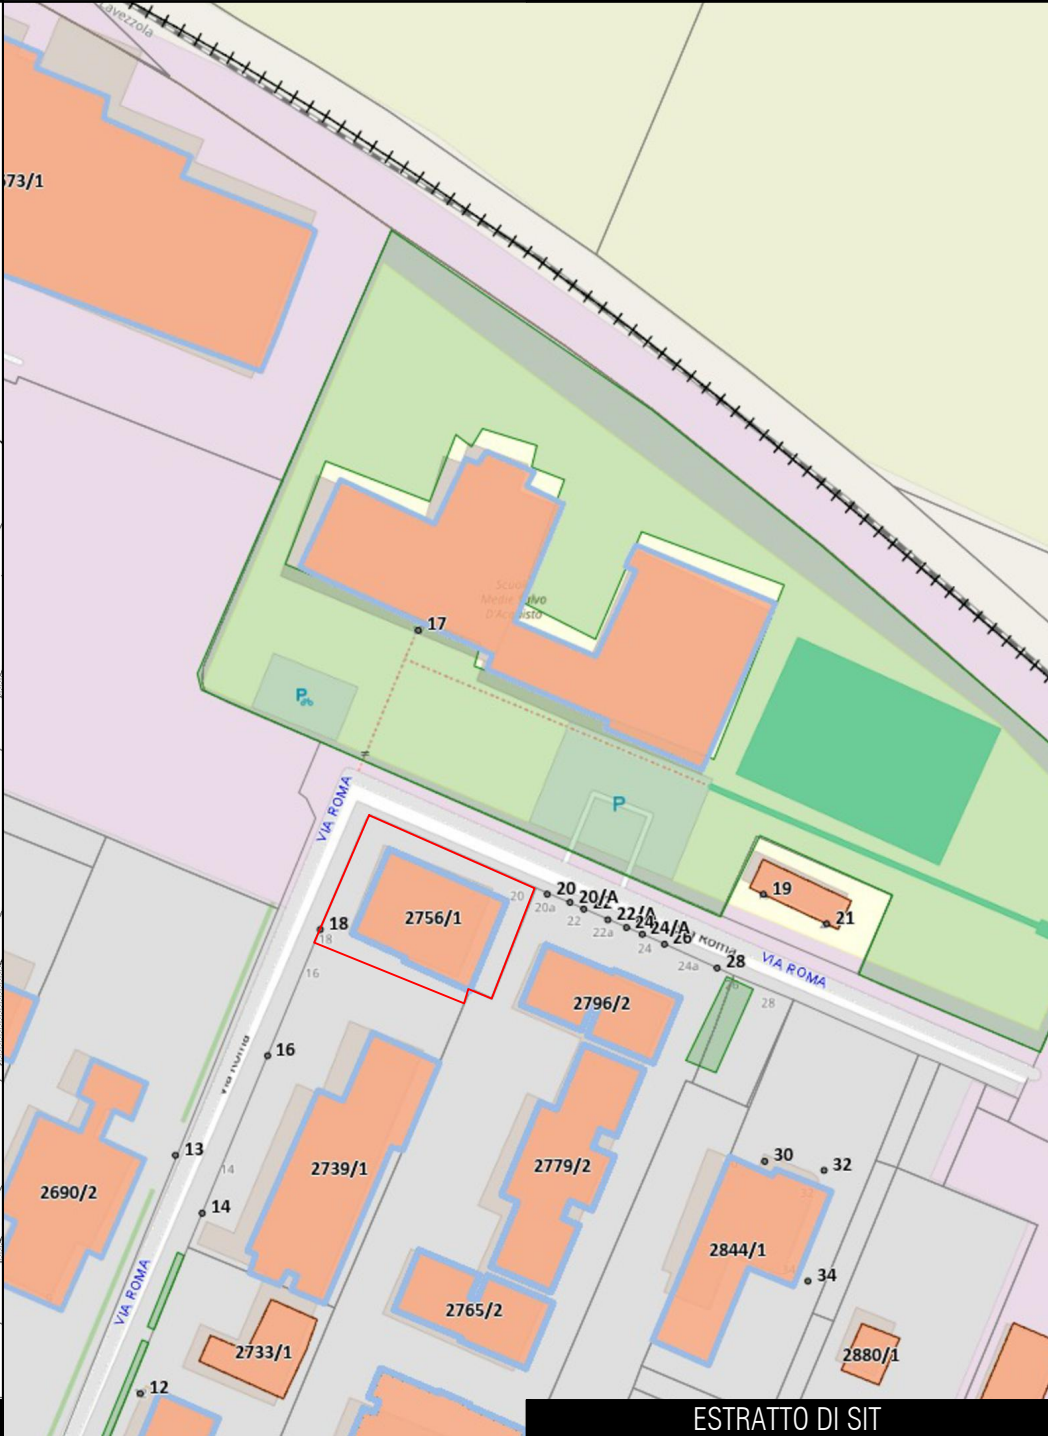


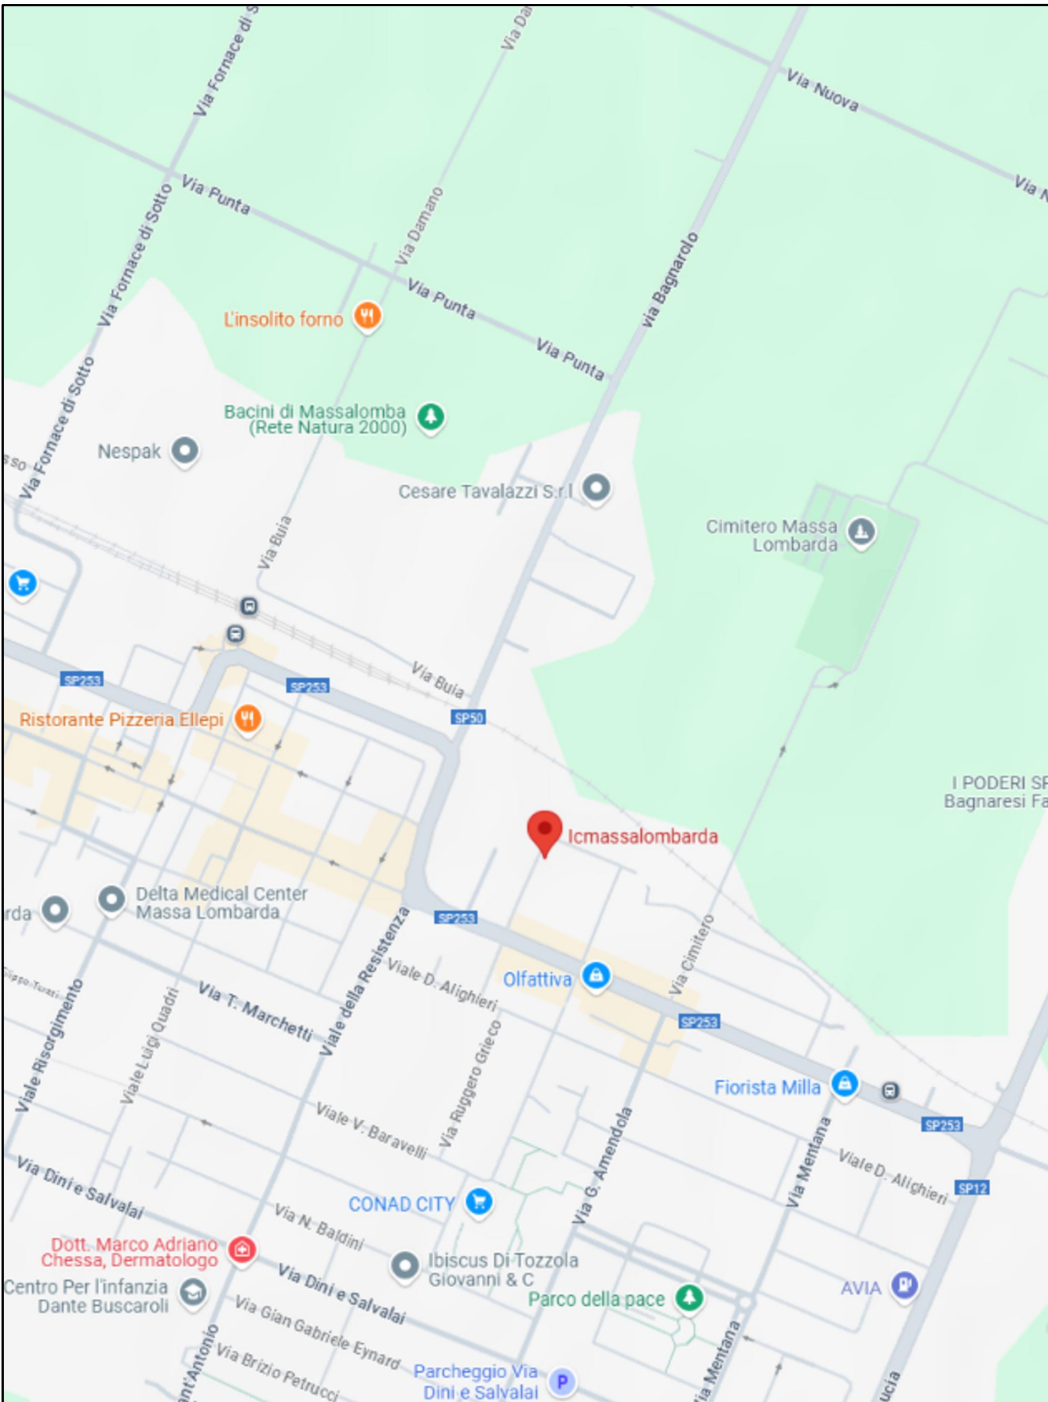

ING. STEFANO SILVI VIA RAMPINA, 76 48121 RAVENNA (RA)	TECNICO	TRIBUNALE DI RAVENNA	COMMITTENTI	ESECUZIONE IMMOBILIARE N. 139/2023 R.G. (riunita a ESECUZIONE IMMOBILIARE N. 16/2024 R.G.)	PROGETTO	ELABORATO	DATA	TAVOLA
							02/12/2024	
							SCALA	
							VARIE	7.1


Agenzia del Territorio
CATASTO FABBRICATI
Ufficio Provinciale di
Ravenna

Dichiarazione protocollo n RA0173370 del 16/12/2005
Planimetria di u.i.u. in Comune di Massa Lombarda
Via Roma civ. 18

Identificativi Catastali:	Compilata da:
Sezione:	Ricci Brini Gianluigi
Foglio: 33	Iscritto all'albo:
Particella: 931	Architetti
Subalterno: 45	Prov. Ravenna N. 99

Scheda n. 1 Scala 1:200

PIANO TERRA

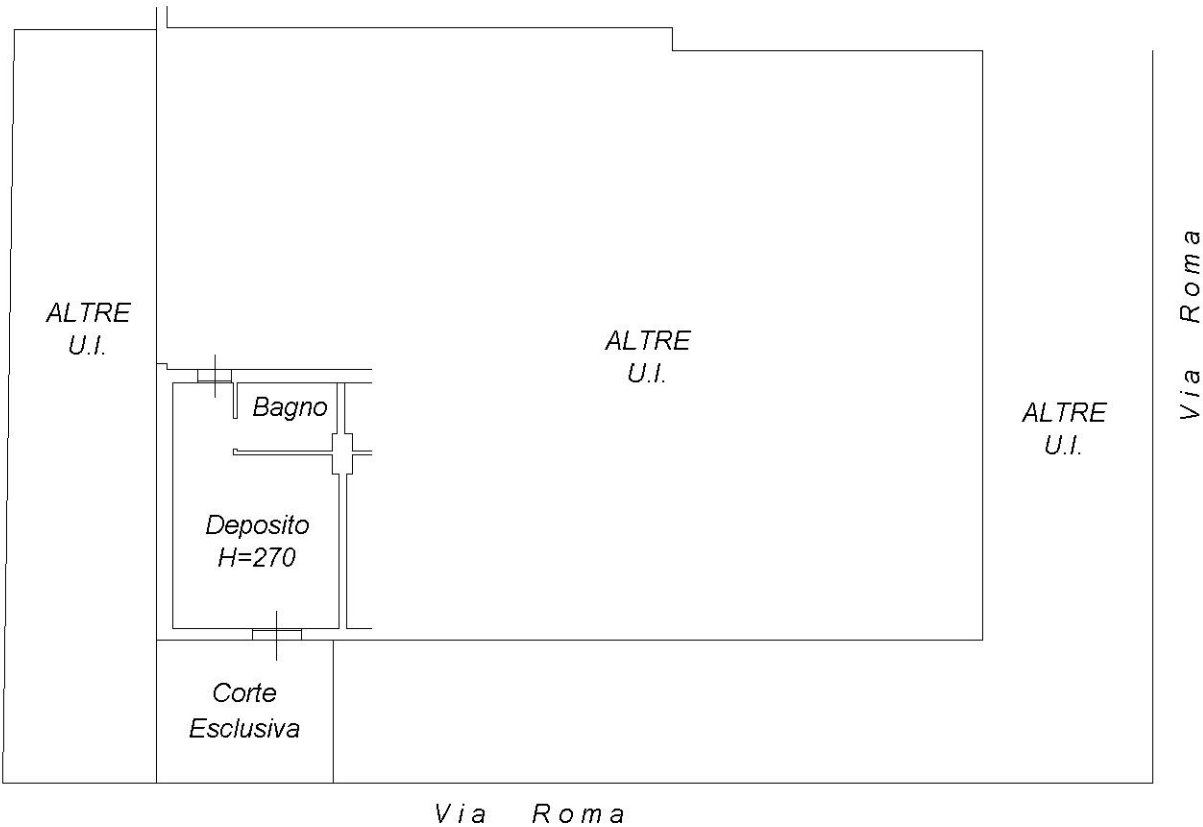

item 01

sto dei Fabbricati - Situazione al 22/06/2024 - Comune di MASSA LOMBARDA(F029) - < Foglio 33 - Particella 931 - Subalterno 45 >

ING. STEFANO SILVI
VIA RAMPINA, 76
48121 RAVENNA (RA)

TRIBUNALE DI RAVENNA


ESECUZIONE IMMOBILIARE N. 139/2023 R.G.
(riunita a ESECUZIONE IMMOBILIARE N.
16/2024 R.G.)

PLANIMETRIA
CATASTALE

02/12/2024
SCALA
VARIE

7.2

RAPPRESENTAZIONE QUALITATIVA

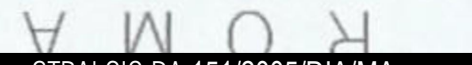

STRALCIO DA 151/2005/DIA/MA

ING. STEFANO SILVI
VIA RAMPINA, 76
48121 RAVENNA (RA)

TRIBUNALE DI RAVENNA

ESECUZIONE IMMOBILIARE N. 139/2023 R.G.
(riunita a ESECUZIONE IMMOBILIARE N.
16/2024 R.G.)

PLANIMETRIA
(rappresentazione
stato dei luoghi)

DATA	02/12/2024
SCALA	varie

7.4