

MODULARO
F. 100/1000 488

MINISTERO DELLE FINANZE

DIREZIONE GENERALE DEL CATASTO E DEI SERVIZI TECNICI ETRIALI

Meo. A (Nuovo Catasto Edilizio Urbano)

Lire
200

NUOVO CATASTO EDILIZIO URBANO

(A. DIORREPO-LONGO 13 APRILE 1989, N. 662)


Plantimetria dell'immobile situato nel Comune di SOLAROLO

Dim. [redacted]

Allegata alla dichiarazione presentata all'Ufficio Tecnico Etriale di RAVENNA

Vis. S. BARTOLOLO n. 39

S.A.

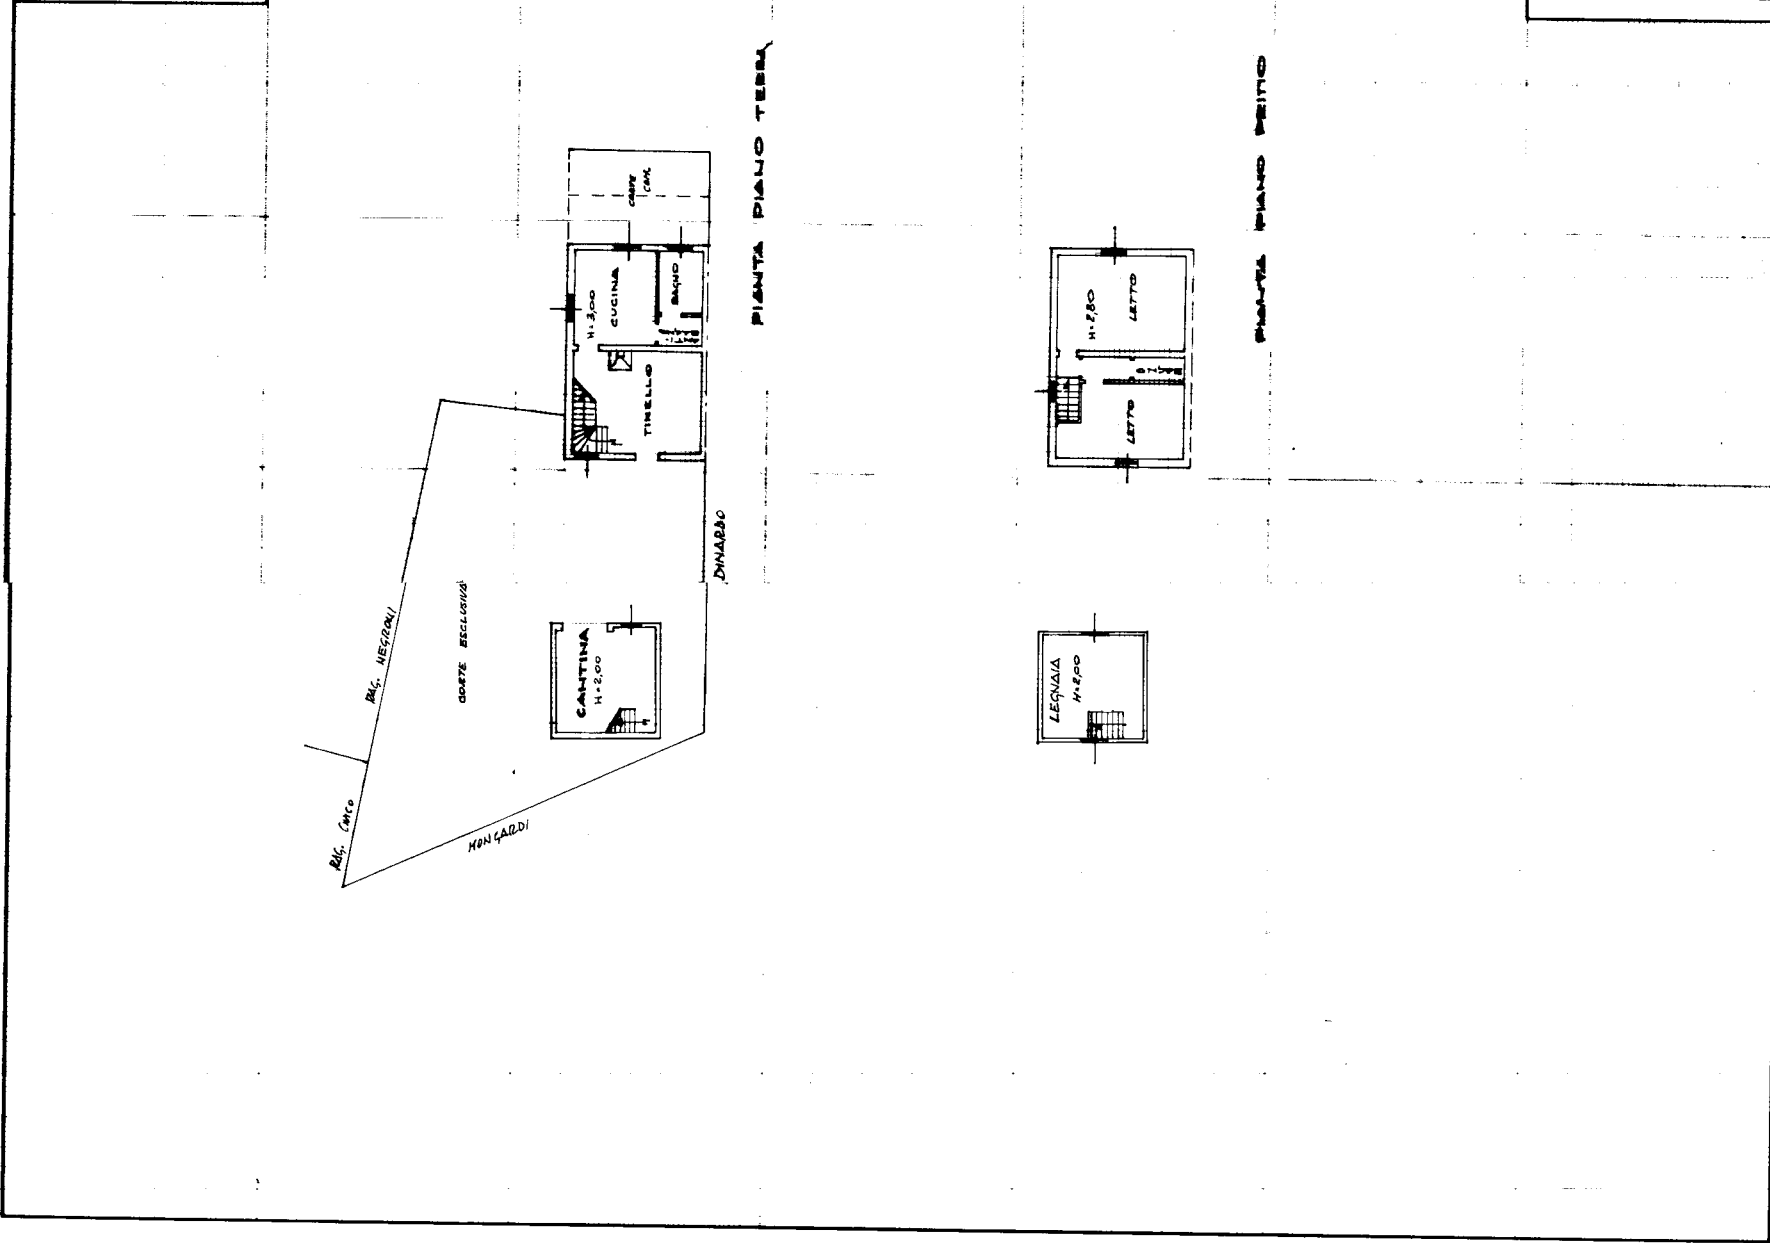

SPAZIO RISERVATO PER LE ANNOTAZIONI D'UFFICIO	
DATA PROT. N. 10180/80	PER VARE F. 15 H. 38 sub 2 ASSUME IL Foglio 15 Mappa 38 sub 2 Sub 158 CAT. A
Completato dal GEOMETRA (Firma, nome e cognome) VALENTINO SAVINI Iscritto all'Albo dei GEOMETRI della Provincia di RAVENNA DATA 22/6/80 Firma: [Firma] Geom. SAVINI V. 892	