

MODULARIO
F. - Cat. S. T. - 366



MINISTERO DELLE FINANZE
DIREZIONE GENERALE DEL CATASTO E DEI SERVIZI TECNICI ERARIALI

Mod. A (Nuovo Catasto Edilizio Urbano)

20
Lire
35

NUOVO CATASTO EDILIZIO URBANO


(R. DECRETO-LEGGE 13 APRILE 1939, N. 652)

Planimetria dell'immobile situato nel Comune di RAVENNA Viale LEONARDO


Ditta XXXXXXXXXX

Allegata alla dichiarazione presentata all'Ufficio Tecnico Erariale di RAVENNA

RA-RA Foglio 88
Mappale 32

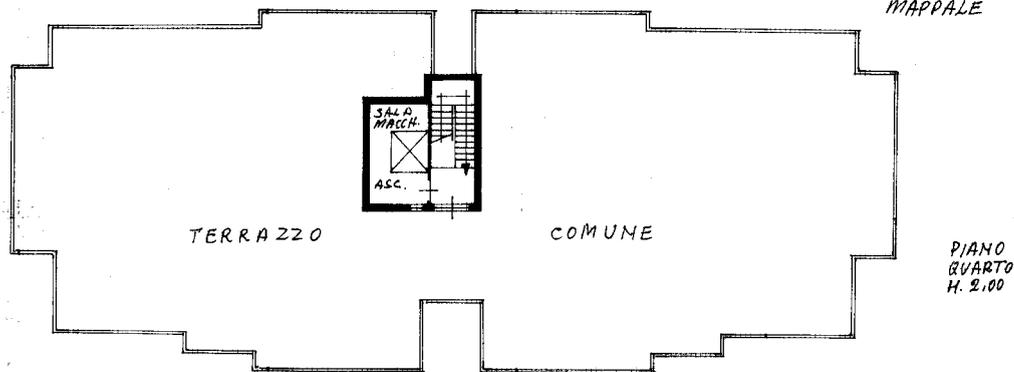

PIANO
QUARTO
H. 2,00

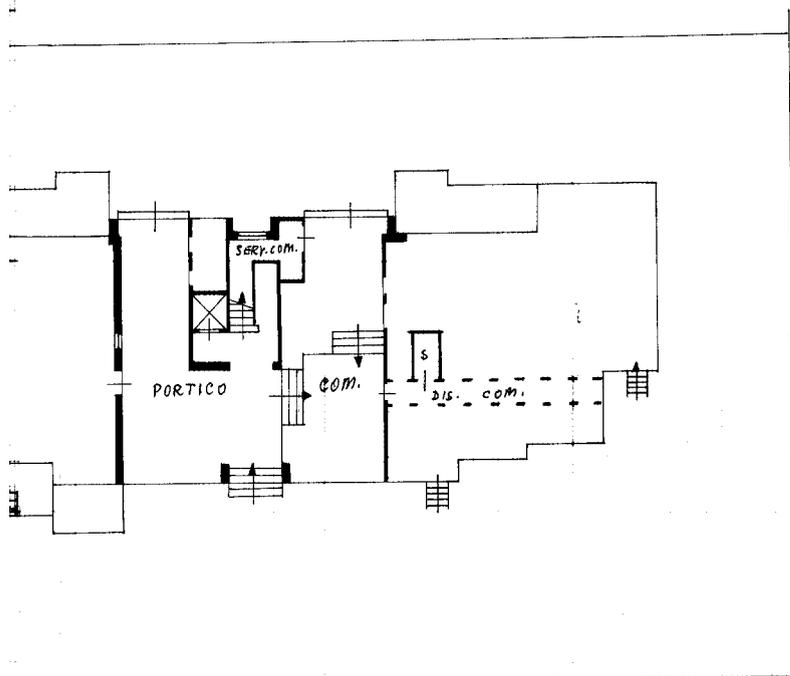

PIANO
TERZA
H. 2,80

PASSO CARRAIO COM.

ORIENTAMENTO



SCALA DI 1:200

VIALE LEONARDO

SPAZIO RISERVATO PER LE ANNOTAZIONI D'UFFICIO

DATA
PROT. N° 2994/80

Foglio 88
Mappale 32/19
Sub. 19


Compilata dal geometra
EUGENIO TARTAGHI
(Titolo, nome e cognome del tecnico)

Iscritto all'Albo dei geometri
della Provincia di FORLÌ

DATA 9-5-1980

Firma: Eugenio Tartaghi

Ultima planimetria in atti

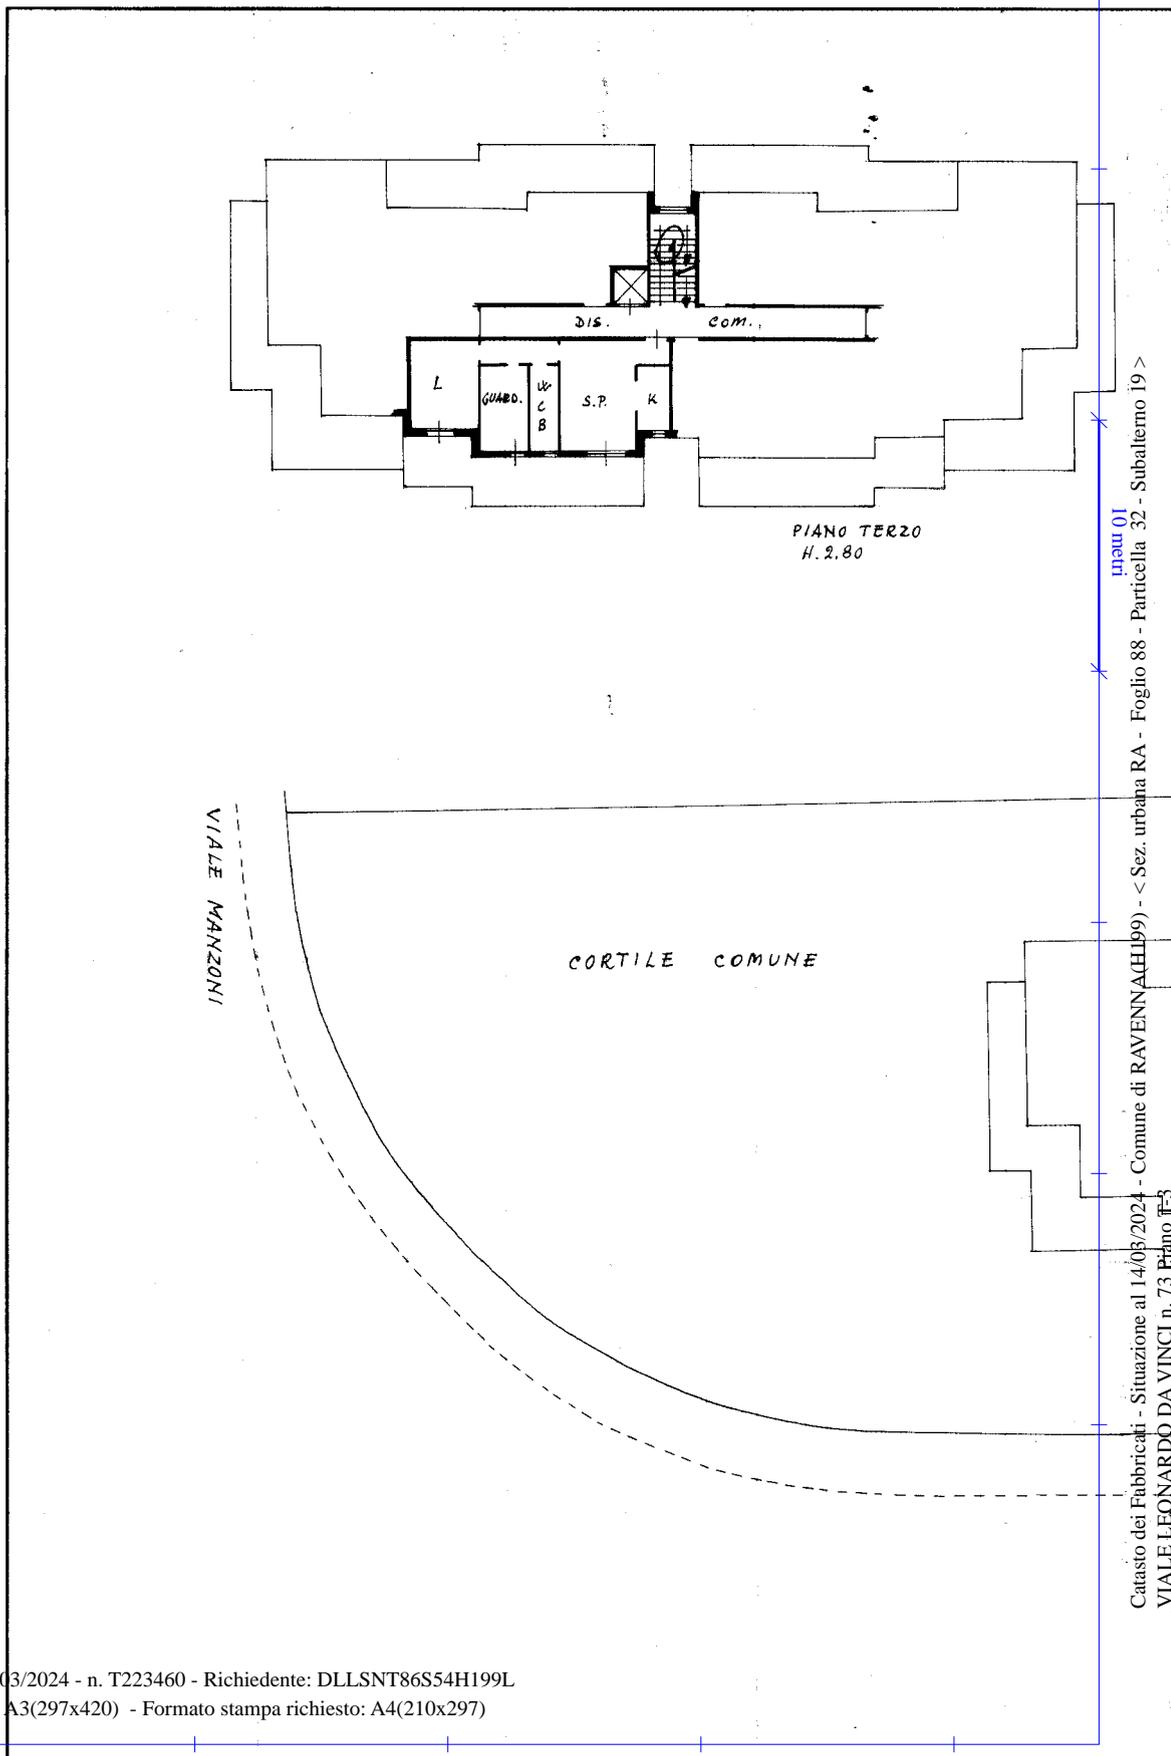

Catasto dei Fabbricati - Situazione al 14/03/2024 - Comune di RAVENNA (RH99) - < Sez. urbana RA - Foglio 88 - Particella 32 - Subalterno 19 >
VIALE LEONARDO DA VINCI n. 73 Piano F-5

Ultima planimetria in atti