

Agenzia del Territorio
CATASTO FABBRICATI
Ufficio Provinciale di
Ravenna

Dichiarazione protocollo n. RA0074280 del 20/06/2006

Planimetria di u.i.u. in Comune di Faenza

Via Rosa Casadio

civ. 1

Identificativi Catastali:

Sezione:

Foglio: 145

Particella: 228

Subalterno: 7

Compilata da:

Fiorini Gianluca


Iscritto all'albo:
Geometri

Prov. Forlì

N. 1546

Scheda n. 1


Scala 1:200

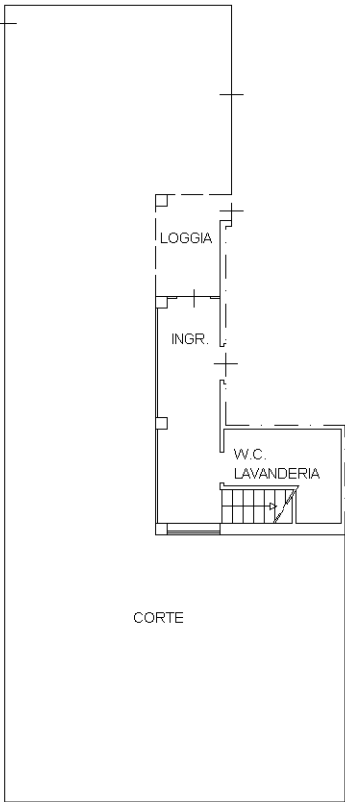


PIANO TERRA
H. 2.40



PIANO PRIMO
H. 2.70

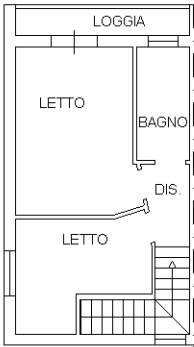

PIANO SECONDO
H. 2.70

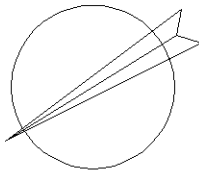

Ultima planimetria in atti

Agenzia del Territorio
CATASTO FABBRICATI
Ufficio Provinciale di
Ravenna

Dichiarazione protocollo n. RA0121770 del 13/09/2005

Planimetria di u.i.u. in Comune di Faenza

Via Rosa Casadio

civ. 1

Identificativi Catastali:

Sezione:

Foglio: 145

Particella: 228

Subalterno: 2

Compilata da:

Fiorini Gianluca

Iscritto all'albo:


Geometri

Prov. Forlì


N. 1546

Scheda n. 1

Scala 1:200

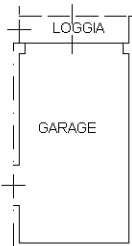

PIANO TERRA
H. 2.40

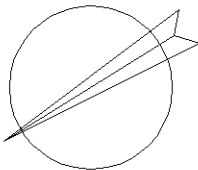

Ultima planimetria in atti