


**Agenzia del Territorio
CATASTO FABBRICATI
Ufficio Provinciale di
Ravenna**

Dichiarazione protocollo n. RA0149182 del 20/12/2010	
Planimetria di u.i.u. in Comune di Ravenna	
Vicolo San Sisto	civ. 4
Identificativi Catastali:	Compilata da: Pieri Danilo
Sezione: RA	Iscritto all'albo: Geometri
Foglio: 230	Prov. Forli'
Particella: 418	N. 1090
Subalterno:	

Scheda n. 1 Scala 1:500

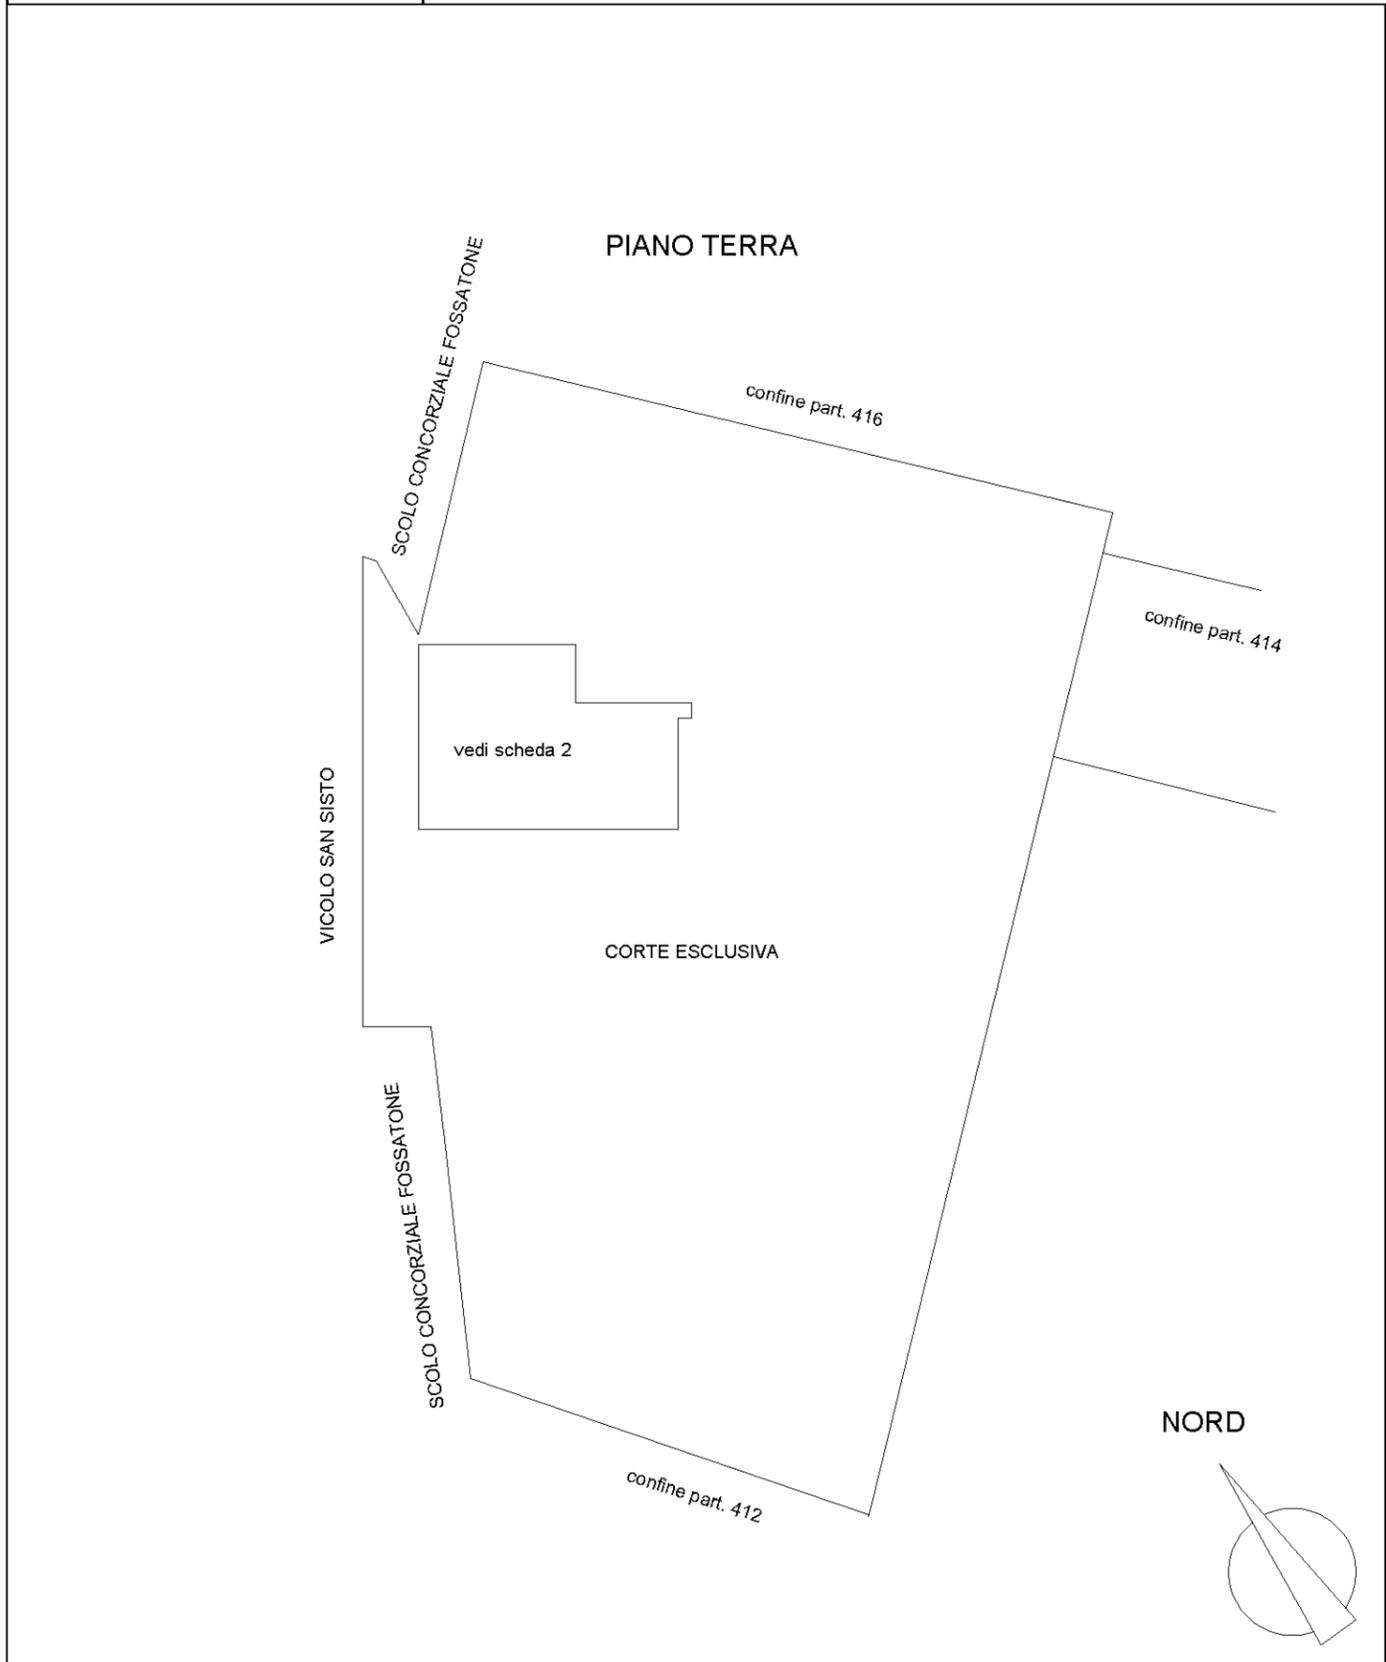

**Agenzia del Territorio
CATASTO FABBRICATI
Ufficio Provinciale di
Ravenna**

Dichiarazione protocollo n. RA0149182 del 20/12/2010	
Planimetria di u.i.u. in Comune di Ravenna	
Vicolo San Sisto	civ. 4
Identificativi Catastali:	Compilata da: Pieri Danilo
Sezione: RA	Iscritto all'albo: Geometri
Foglio: 230	Prov. Forlì' N. 1090
Particella: 418	
Subalterno:	

Scheda n. 2 Scala 1:200


piano terra

H= 2.50



piano primo

H= 3.00

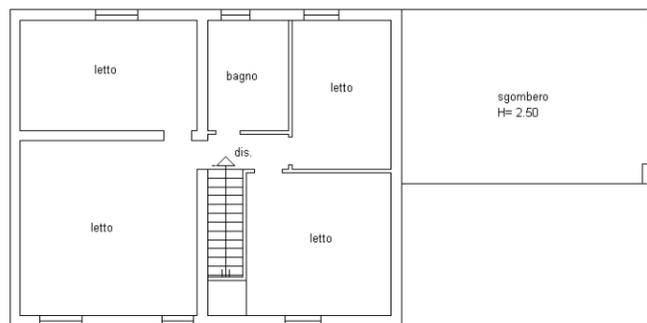

NORD

