






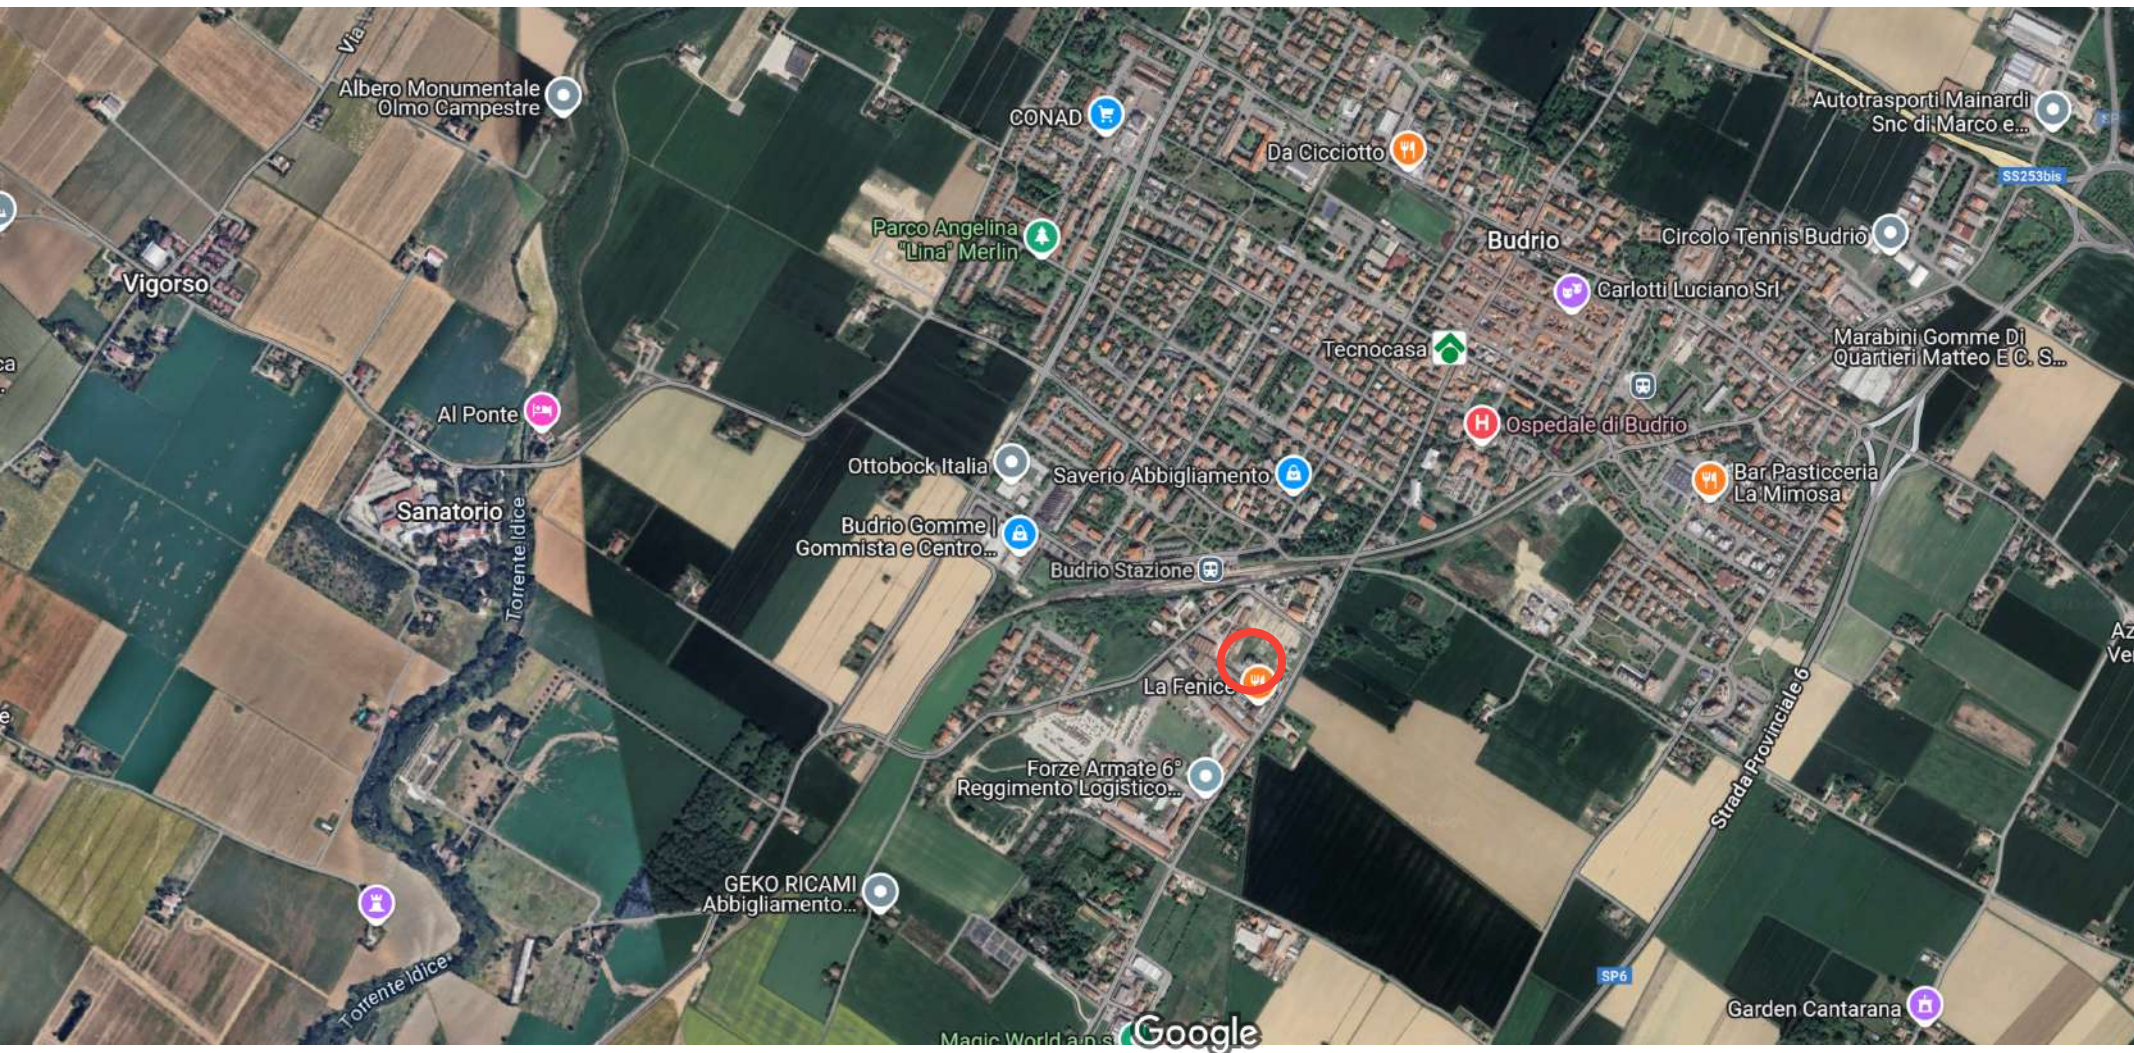

N=4933800


E=1700700

1 Particella: 2041


Data: 09/12/2024 - n. T166538 - Richiedente: Telematico
Totale schede: 1 - Formato di acquisizione: A3(297x420) - Formato stampa richiesto: A3(297x420) - Fattore di scala non utilizzabile
Ultima planimetria in atti

Agenzia delle Entrate
CATASTO FABBRICATI
Ufficio provinciale di Bologna


ELABORATO PLANIMETRICO	Compilato da: Scarpa Silvia	Iscritto all'albo: Geometri	Prov. Ravenna	N. 1751
Comune di Budrio	Sezione:	Foglio: 118	Particella: 2041	Protocollo n. BO0060856 del 22/07/2020
Dimostrazione grafica dei subalterni		Tipo Mappale n. del Scala 1 : 500		

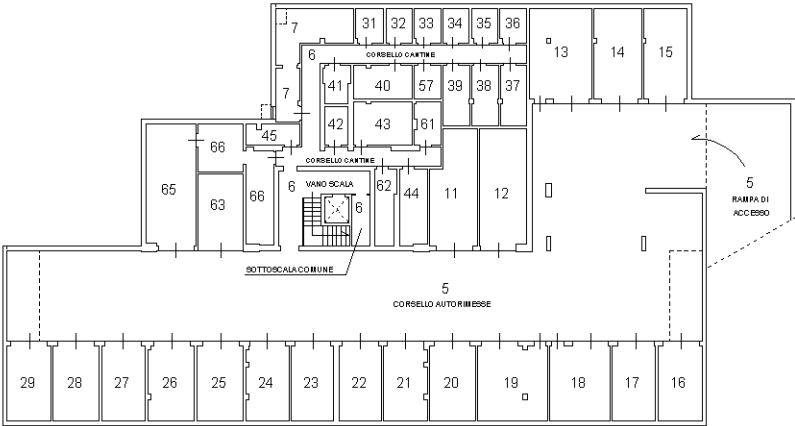


PIANO PRIMO SOTTOSTRADA

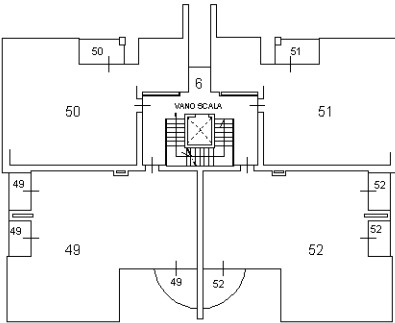


PIANO PRIMO

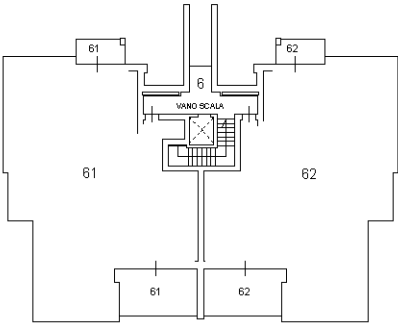


PIANO QUARTO

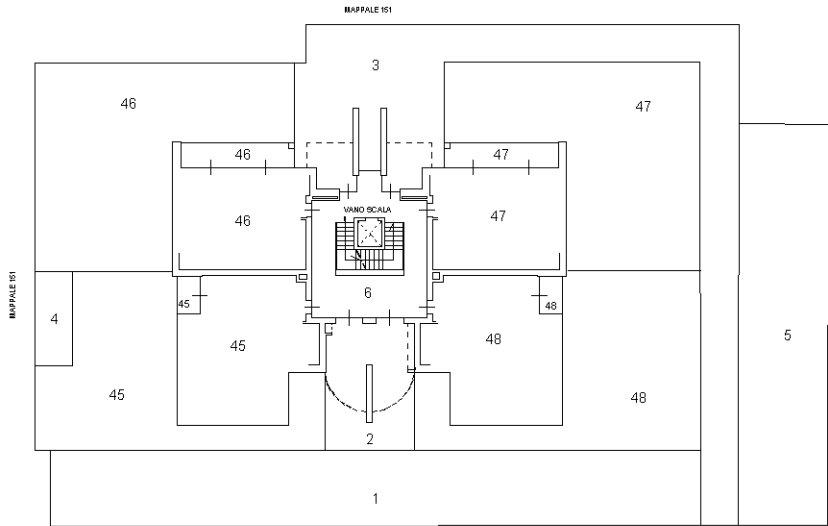


PIANO TERRA

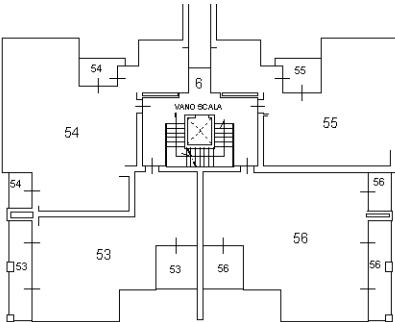

PIANO SECONDO

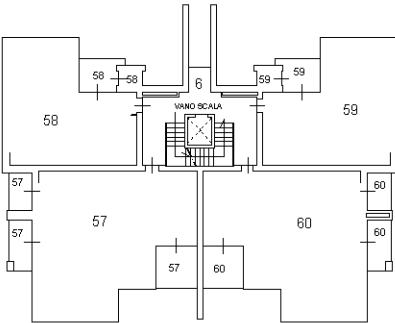

PIANO TERZO

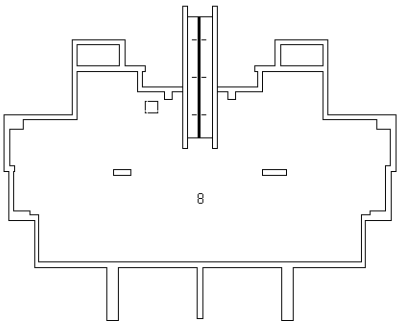

PIANO QUINTO (COPERTURA)



Agenzia delle Entrate
CATASTO FABBRICATI
Ufficio provinciale di
Bologna

Dichiarazione protocollo n. BO0047132 del 18/02/2015
Planimetria di u.i.u. in Comune di Budrio
Via Zenzalino Sud civ.

Identificativi Catastali:
Sezione:
Foglio: 118
Particella: 2041
Subalterno: 40

Compilata da:
Sannini Antonio
Iscritto all'albo:
Geometri
Prov. Bologna N. 3923


Scheda 1
Scala 1: 200

Ultima planimetria in atti


Data: 06/03/2025 - n. T115123 - Richiedente: GSTDBR77R62M089W

Totale schede: 1 - Formato di acquisizione: A3(297x420) - Formato stampa richiesto: A4(210x297)

PIANO INTERRATO

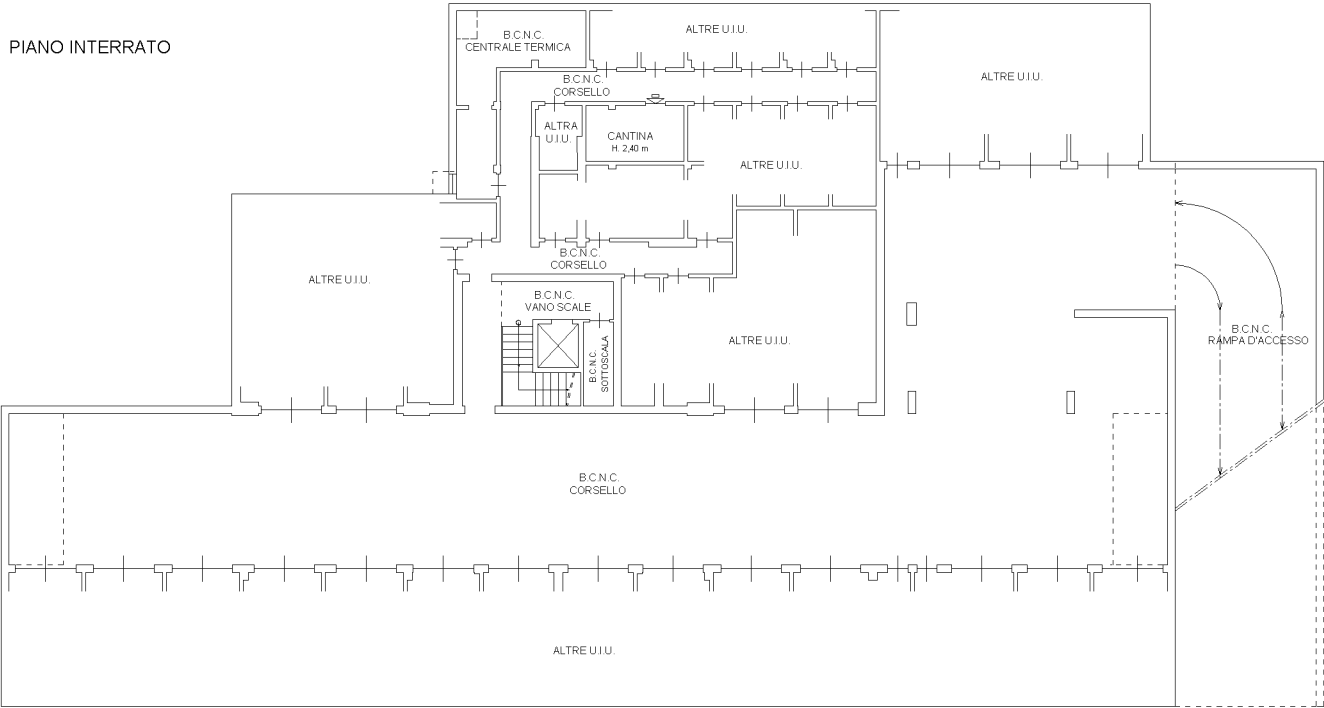

10 metri

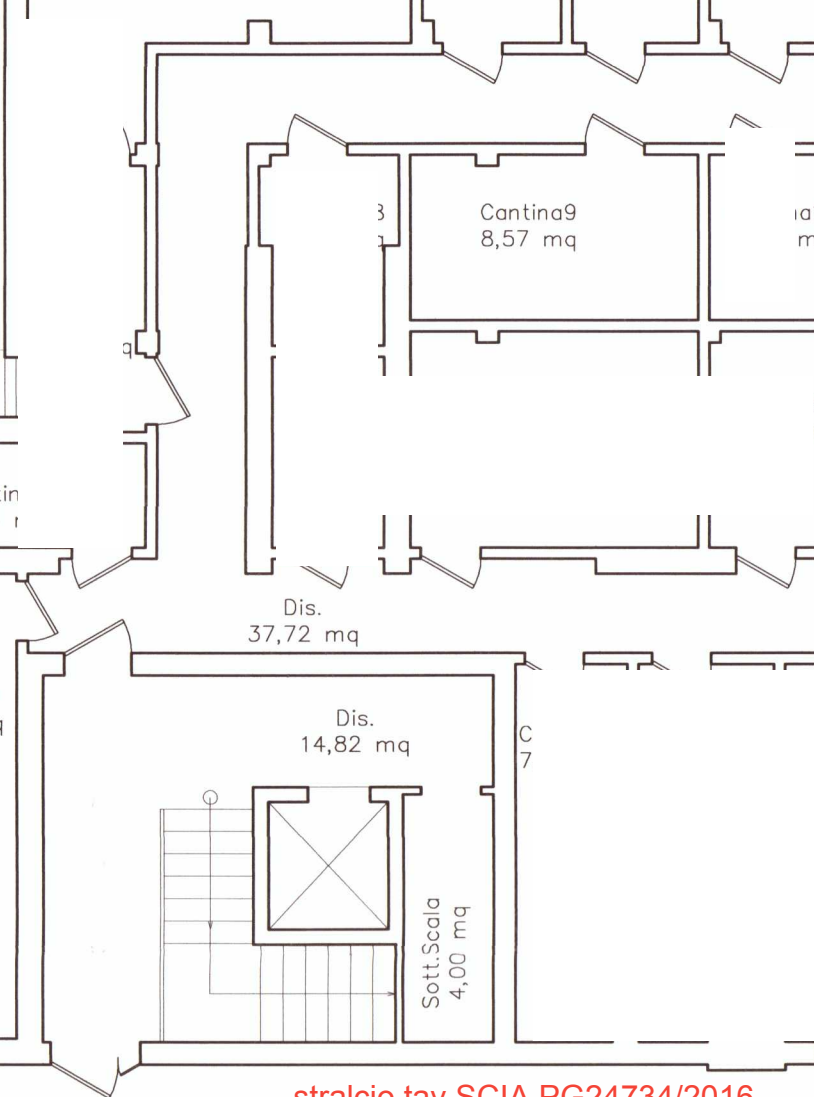

stralcio tav SCIA PG24734/2016
fuori scala