


N=4900

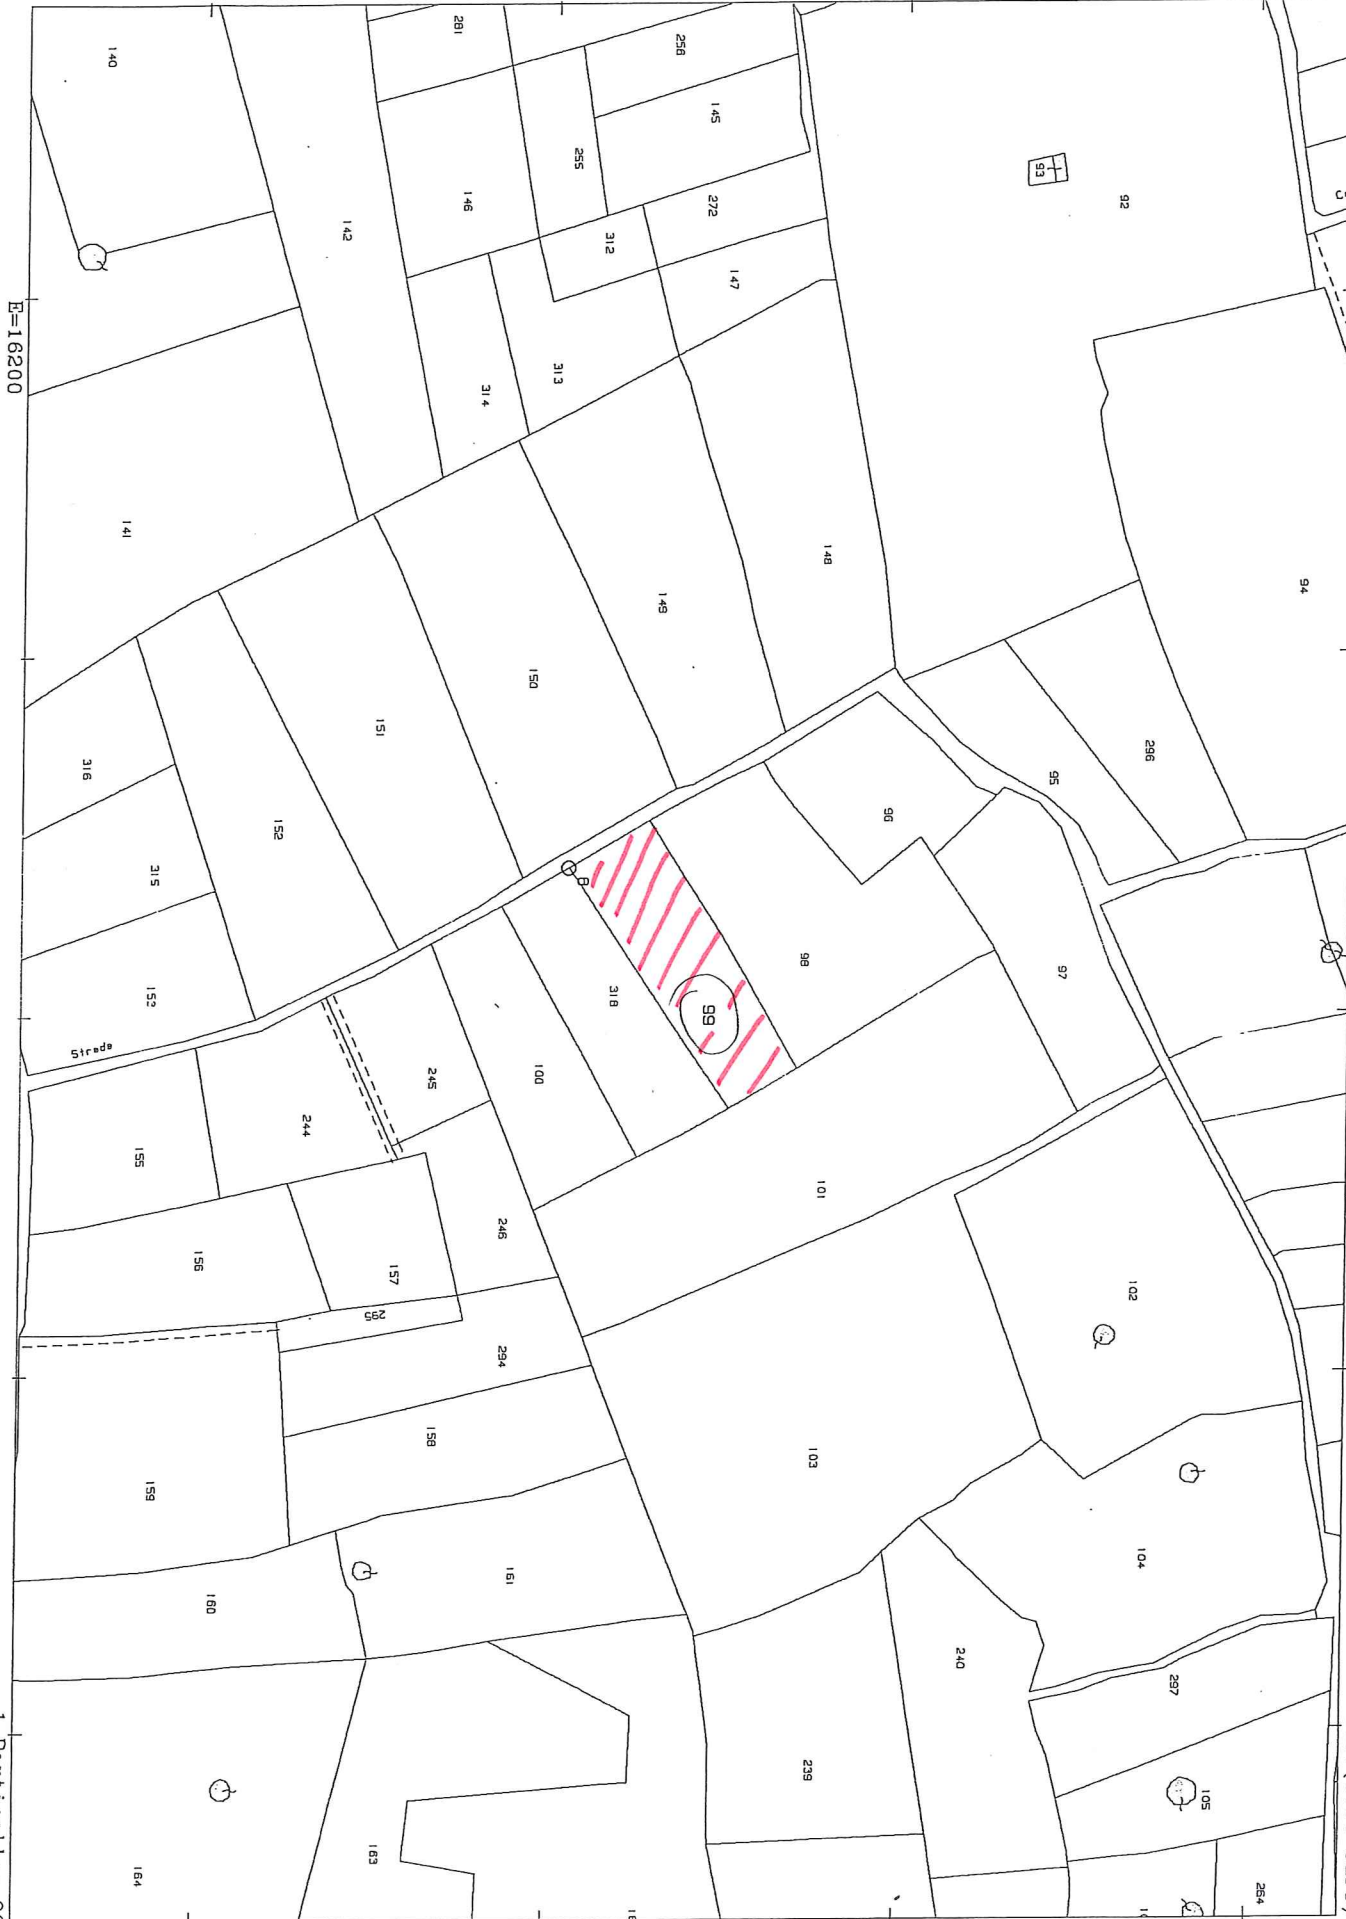

Comune: MELENDUGNO
Foglio: 2

Scala originale: 1:2000
Dimensione cornice: 534.000 x 378.000 metri

19-Ott-2017 18:21:52
Prot. n. 88821/2017

1 Particella: 99

ORDINE DEGLI ARCHITETTI
142
SAVERIO ACHILLE
BABINI
ARCHITETTO
DELLA PROVINCIA DI RAVENNA