

08/05/23, 12:22

Corso Domenico Baccarini, 28 - Google Maps

Google Maps Corso Domenico Baccarini, 28




Immagini ©2023 Google, Immagini ©2023 CNES / Airbus, Maxar Technologies, Dati cartografici ©2023 200 m

<https://www.google.com/maps/place/Corso+Domenico+Baccarini,+28,+48018+Faenza+RA/@44.2887354,11.8802989,1728m/data=!3m1!1e3!4m6!3m5!1s0x132b4e1852a08737:0x190f1cf6cb463535!8m2!3d44.2887...> 1/1

08/05/23, 12:28

Google Maps


Google Maps

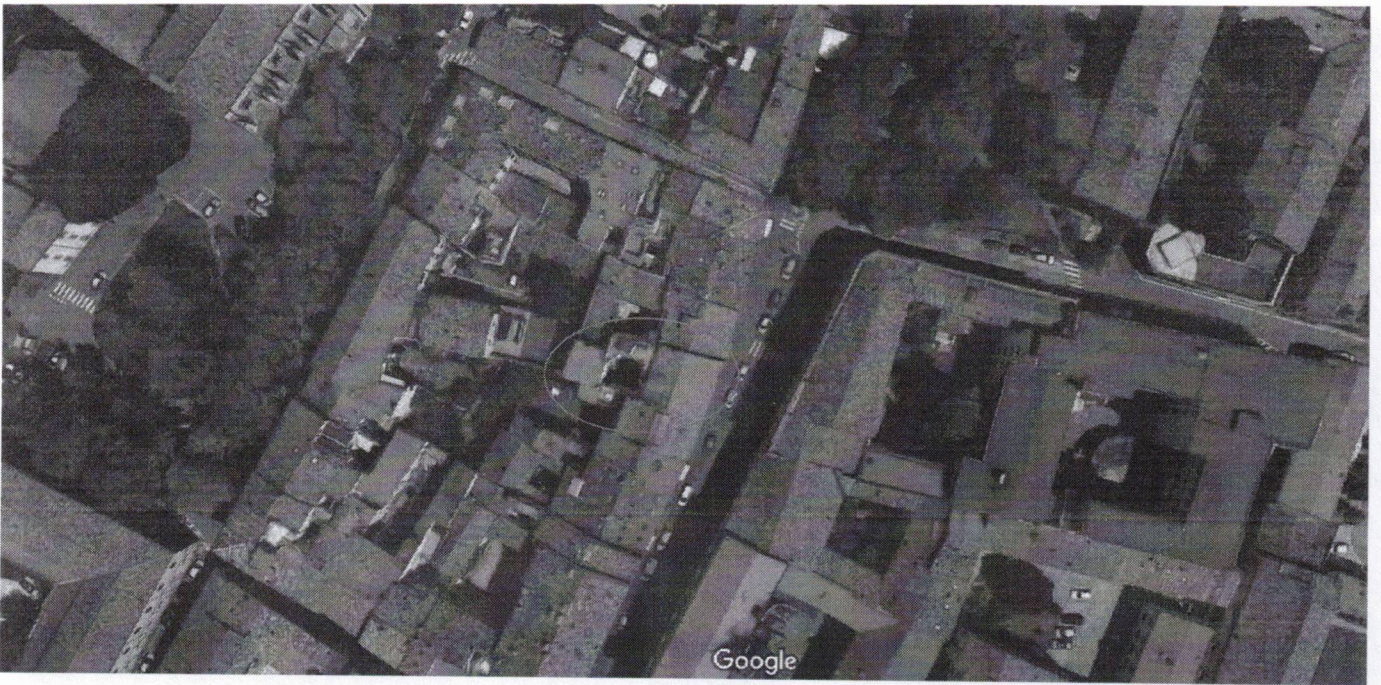


Immagini ©2023 Google, Immagini ©2023 Maxar Technologies, Dati cartografici ©2023 20 m

<https://www.google.com/maps/@44.2887914,11.8798474,129m/data=!3m1!1e3>

1/1

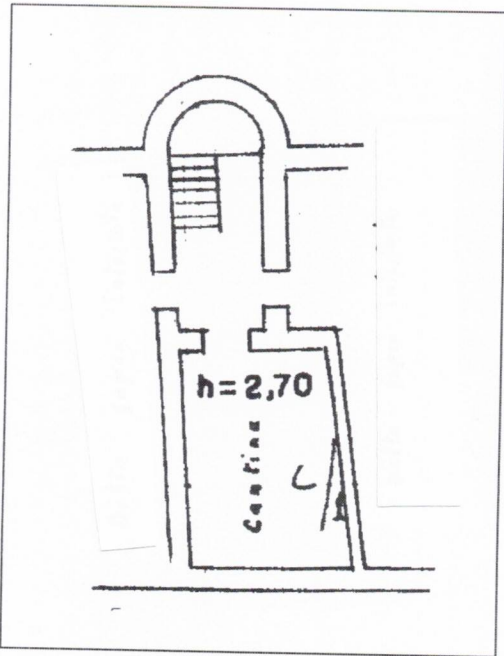

CANTINA scala 1:200

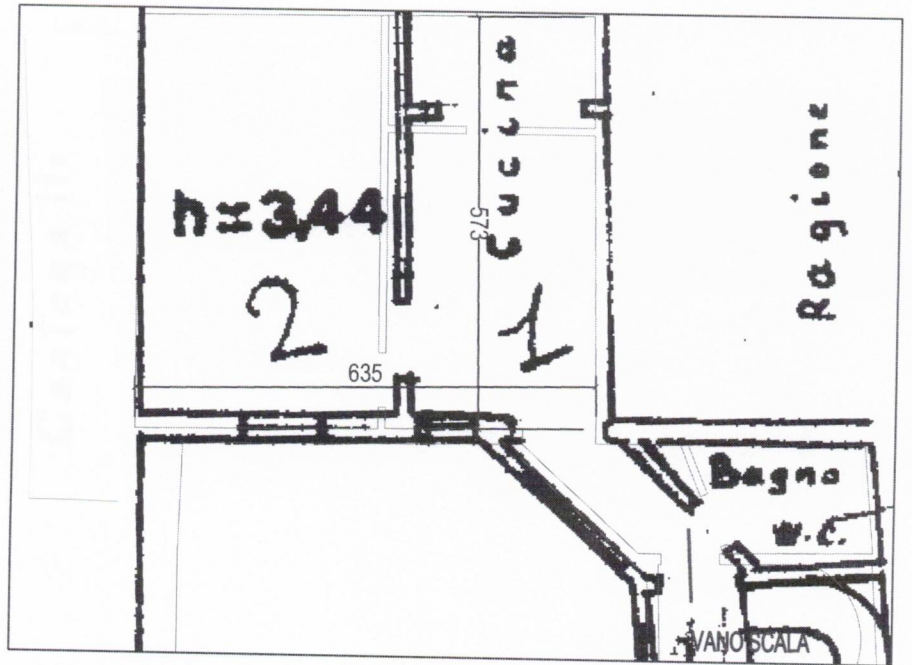

APPARTAMENTO - SUB. 3
 SOVRAPPOSIZIONE PLANIMETRIA CATASTALE E
 RILIEVO DELLO STATO DI FATTO
 scala 1:100