Agenzia del Territorio
CATASTO FABBRICATI
Ufficio Provinciale di
Ravenna

Dichiarazione protocollo n. del

Planimetria di u.i.u. in Comune di Bagnacavallo

Via Bedeschi civ. 13

Identificativi Catastali:
Sezione:
Foglio: 70
Particella: 1567
Subalterno: 14

Scheda n. 1 Scala 1:200

PIANO INTERRATO H 2.40

10 metri

Catasto dei Fabbricati - Situazione al 22/04/2024 - Comune di BAGNACAVALLO(A547) - < Foglio 70 - Particella 1567 - Subalterno 14 >
VIA FRATELLI BEDESCHI n. 13 Piano S1

Agenzia del Territorio
CATASTO FABBRICATI
Ufficio Provinciale di
Ravenna

Dichiarazione protocollo n. del

Planimetria di u.i.u. in Comune di Bagnacavallo

Via Bedeschi civ. 13

Identificativi Catastali:
Sezione:
Foglio: 70
Particella: 1567
Subalterno: 29

Scheda n. 1 Scala 1:200

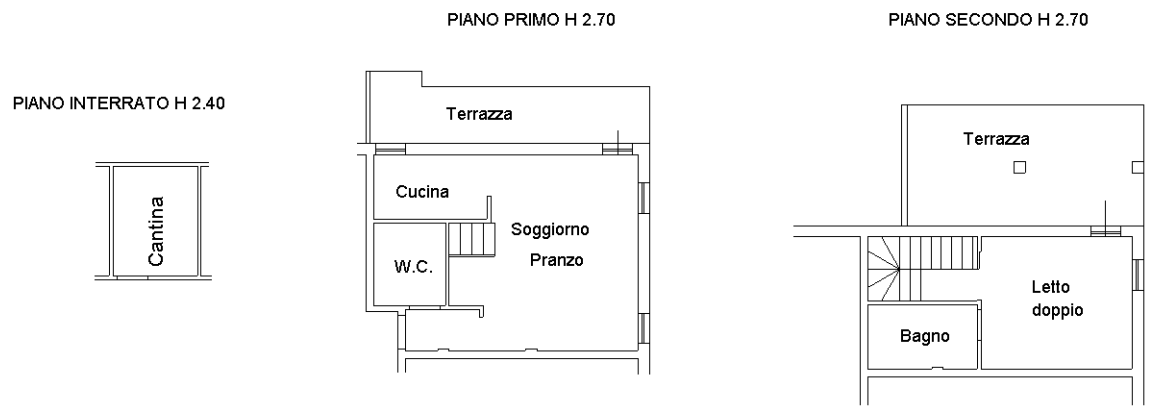

10 metri

Catasto dei Fabbricati - Situazione al 22/04/2024 - Comune di BAGNACAVALLO(A547) - < Foglio 70 - Particella 1567 - Subalterno 29 >
VIA ARTURO TOSCANINI n. 2/A Piano 1-2