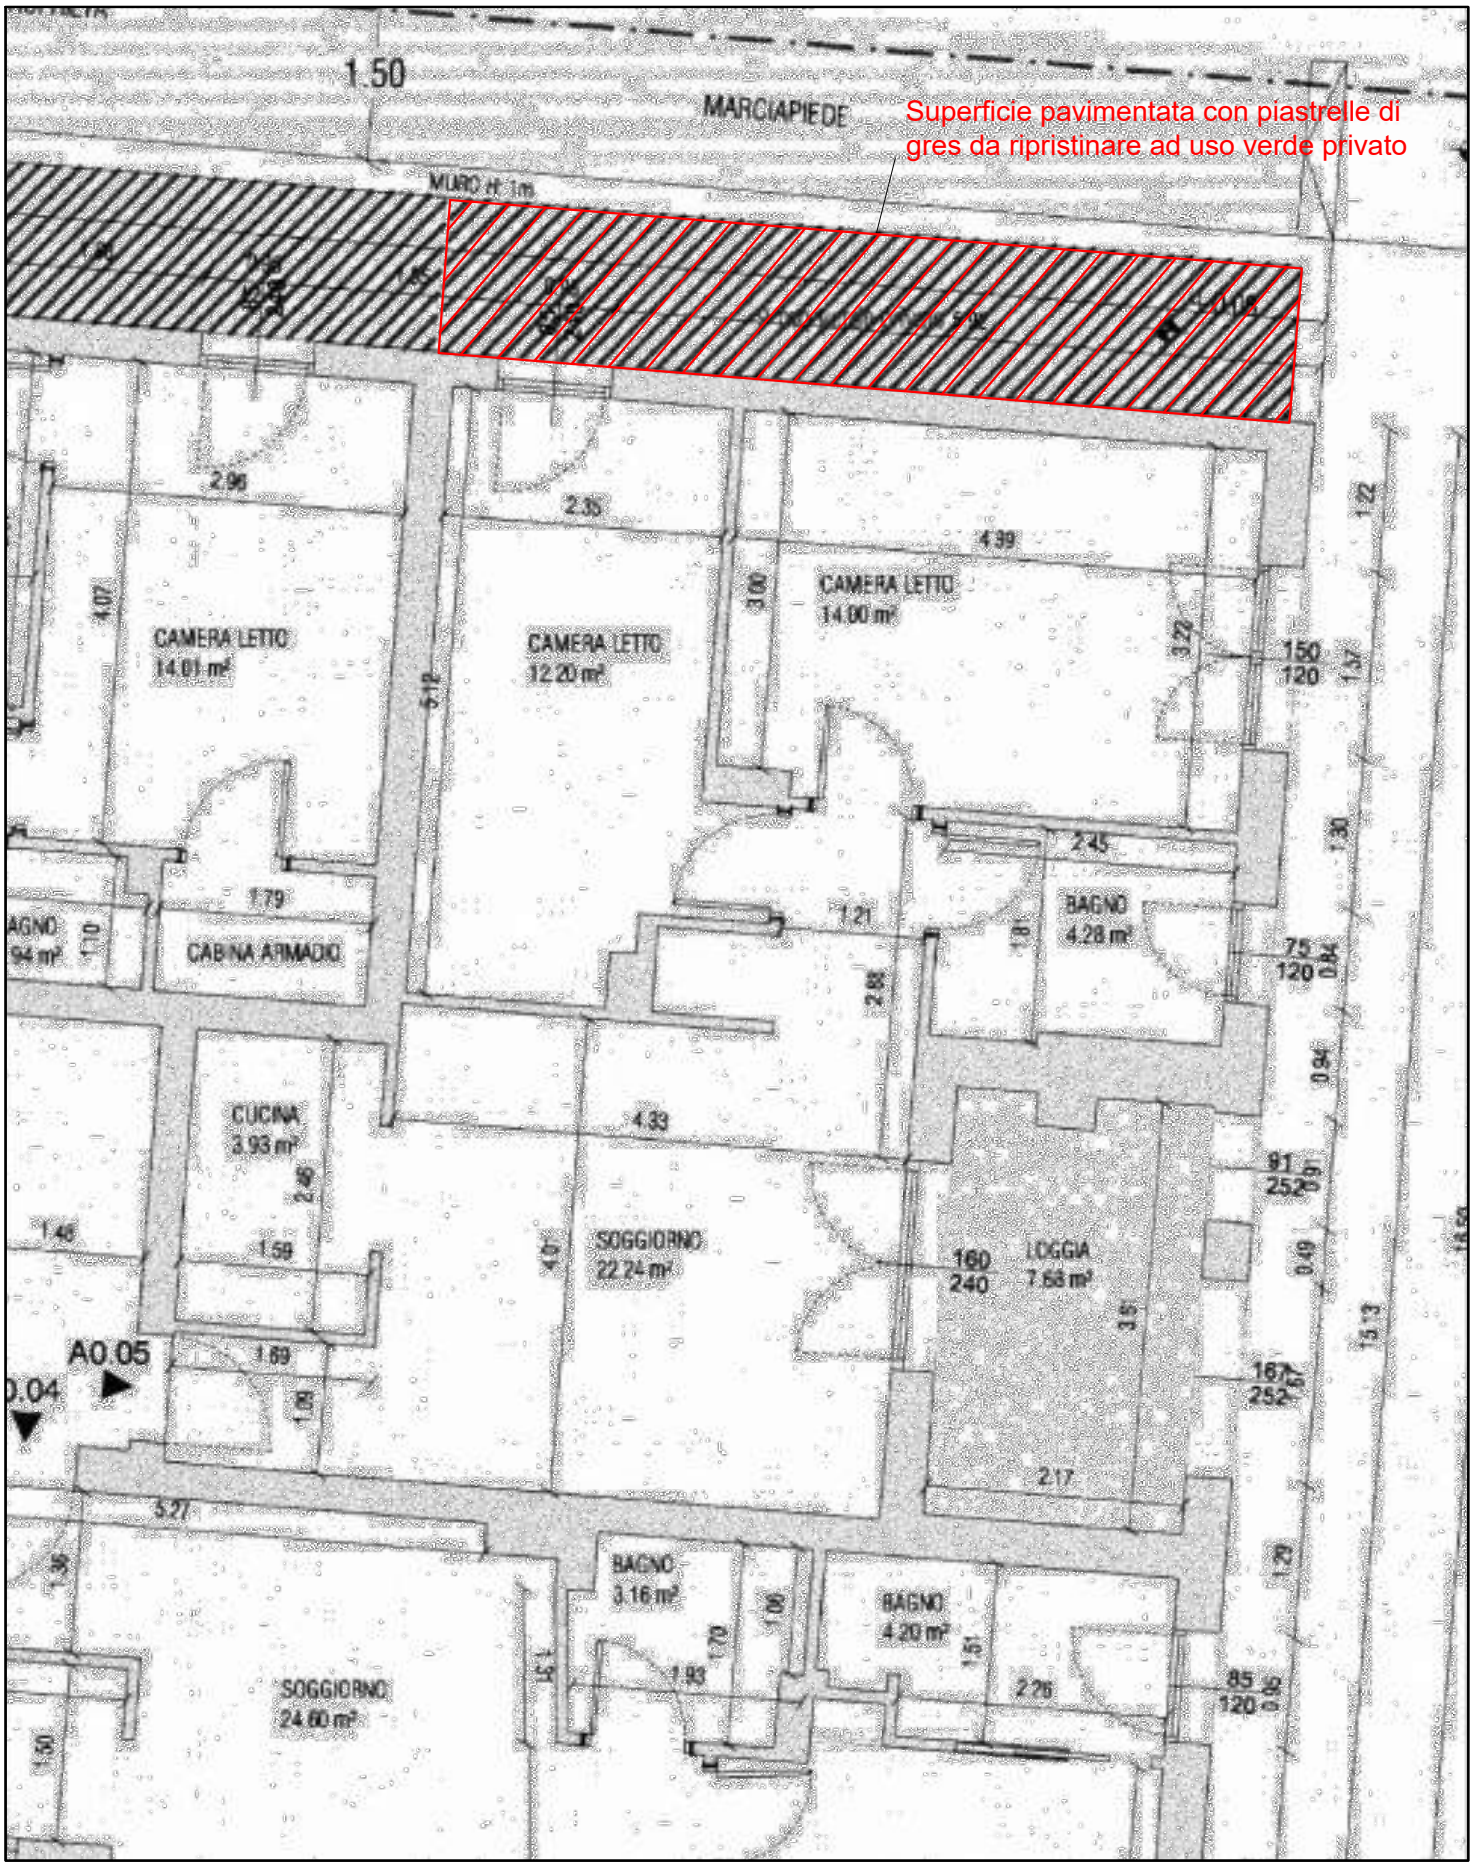

PIANTA PT -

fgl. 117 part. 617 sub. 32

Agenzia del Territorio
CATASTO FABBRICATI
Ufficio Provinciale di
Ravenna

Dichiarazione protocollo n.

Planimetria di u.i.u. in Comune di Faenza

Via Frontali civ. 7

Identificativi Catastali:
Sezione:
Foglio: 117
Particella: 617
Subalterno: 42

Compilata da:
Kristancic Nevio

Iscritto all'albo:
Geometri

Prov. Ravenna N.

Scheda n. 1 Scala 1:200

Superficie pavimentata con piastrelle di gres da ripristinare ad uso verde privato

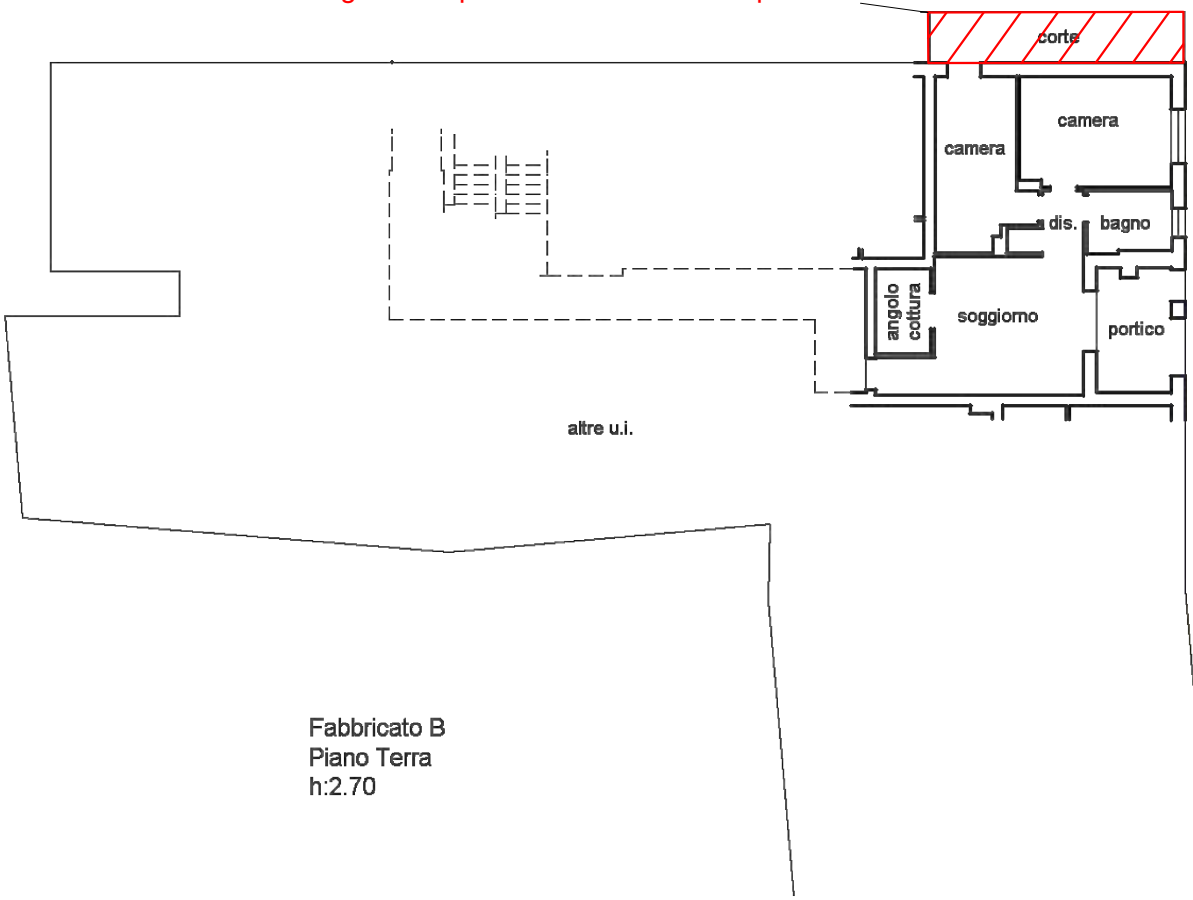

Fabbricato B
Piano Terra
h:2.70

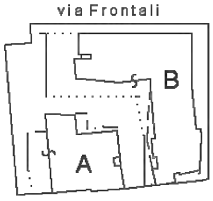

Schema dei fabbricati
scala 1:2000

Catasto dei Fabbricati - Situazione al 16/01/2023 - Comune di FAENZA(D458) - < Foglio 117 - Particella 617 - Subalterno 42 >
VIA RAFFAELE FRONTALI n. 7 Edificio B Scala A Piano T

Ultima planimetria in atti