Agenzia del Territorio
CATASTO FABBRICATI
Ufficio Provinciale di
Ravenna

Dichiarazione protocollo n.

Planimetria di u.i.u. in Comune di Faenza

Via Frontali civ. 5-7

Identificativi Catastali:	Compilata da:
Sezione:	Kristancic Nevio
Foglio: 117	Iscritto all'albo: Geometri
Particella: 617	
Subalterno: 110	Prov. Ravenna N.

Scheda n. 1 Scala 1:200

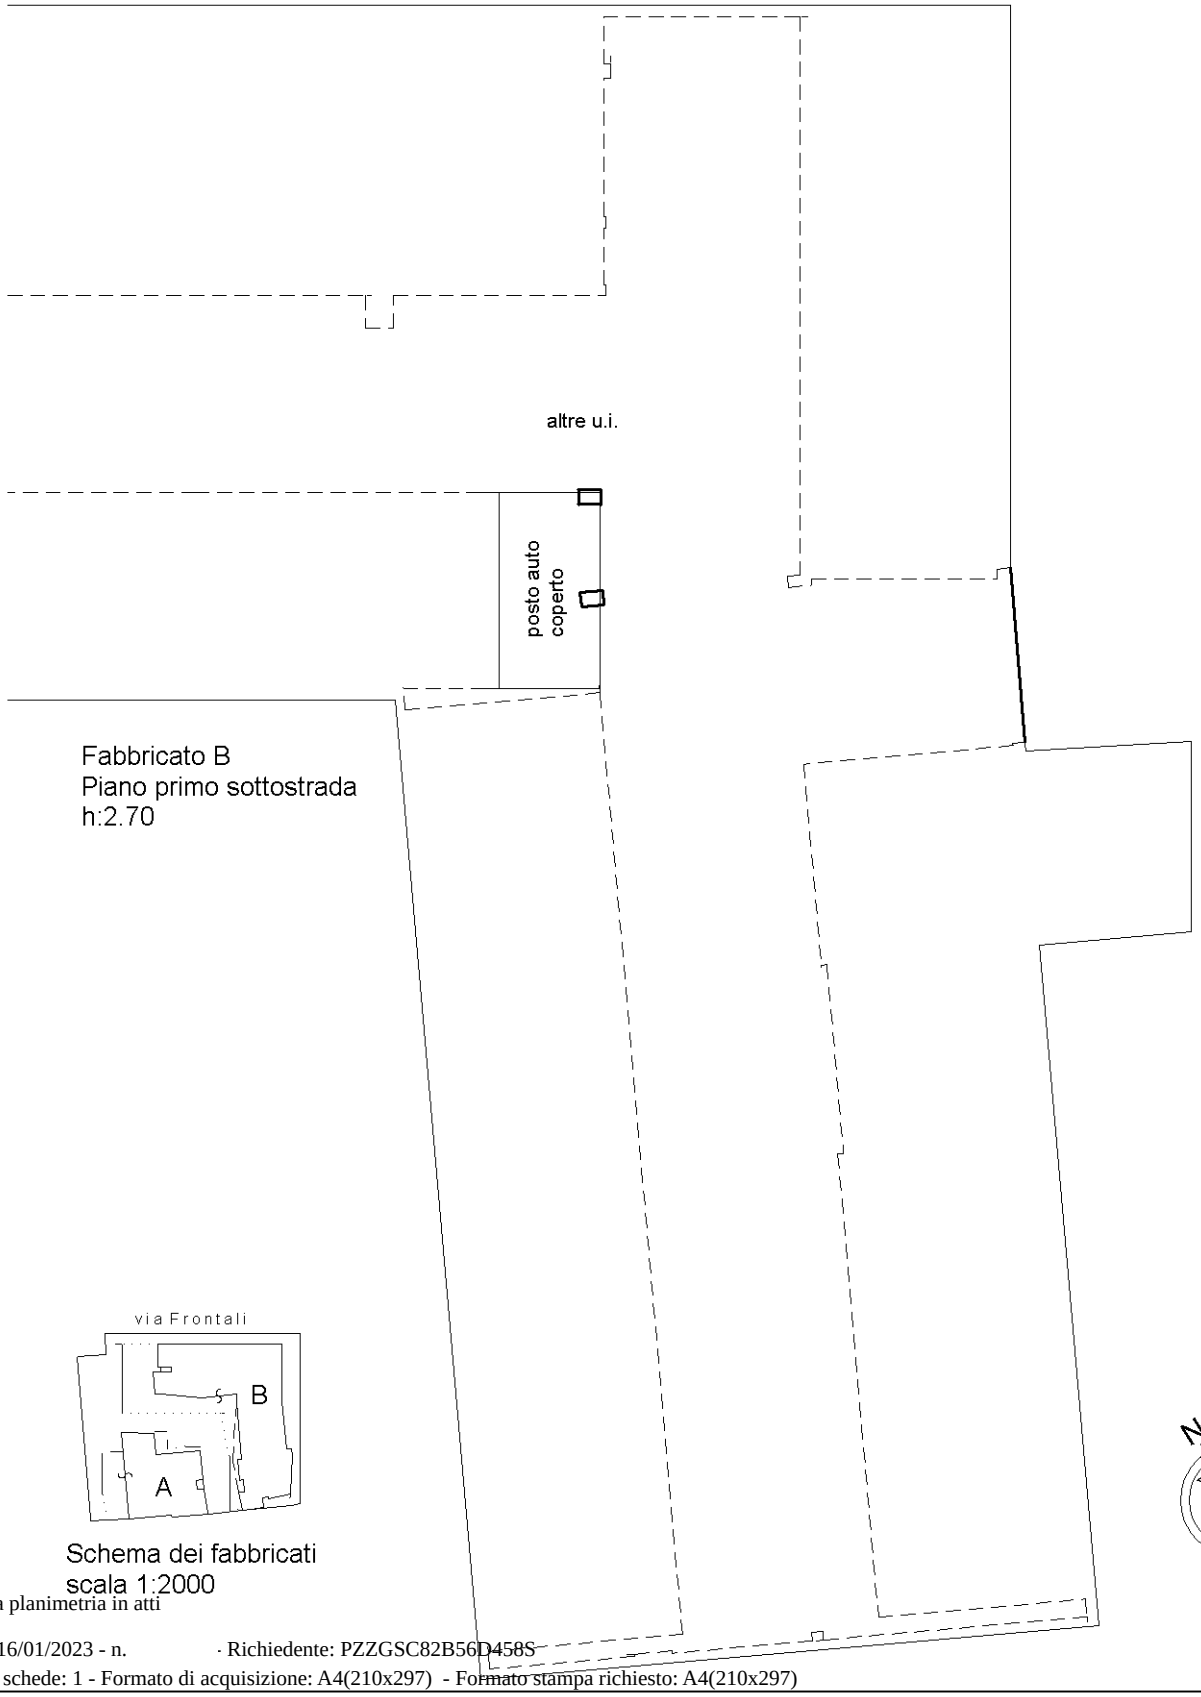

Catasto dei Fabbricati - Situazione al 16/01/2023 - Comune di FAENZA(D458) - < Foglio 117 - Particella 617 - Subalterno 110 >
VIA RAFFAELE FRONTALI n. 5-7 Edificio B Piano S1

Ultima planimetria in atti