Agenzia del Territorio

CATASTO FABBRICATI

Ufficio Provinciale di

Ravenna

Dichiarazione protocollo n. RA0212194 del 24/12/2008

Planimetria di u.i.u. in Comune di Ravenna

Via Giuseppe Garibaldi civ.

Identificativi Catastali:
Sezione: RA
Foglio: 1
Particella: 1489
Subalterno: 31

Compilata da:
Casadei Vanni

Iscritto all'albo:
Geometri

Prov. Forli' N. 1600

Scheda n. 1 Scala 1:200

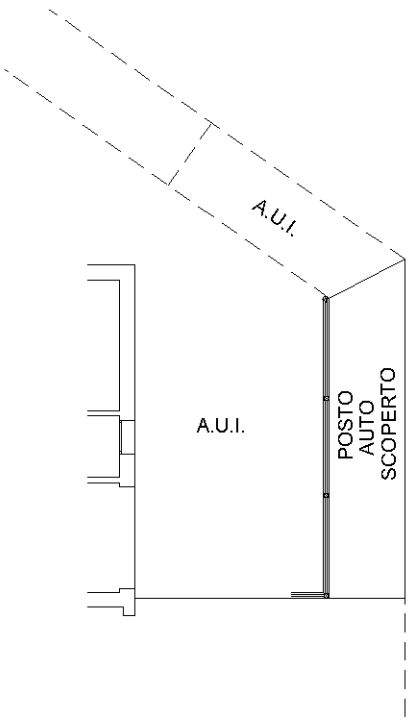

PIANO TERRA

10 metri

Catasto dei Fabbricati - Situazione al 22/03/2023 - Comune di RAVENNA(H199) - < Sez. urbana RA - Foglio 1 - Particella 1489 - Subalterno 31 >
VIA GIUSEPPE GARIBALDI Piano T