

MODULARIO
F. rig. rend. 407




MINISTERO DELLE FINANZE
DIPARTIMENTO DEL TERRITORIO
CATASTO EDILIZIO URBANO (RDL 13-4-1939, n. 652)

MOD. BN (CEU)

LIRE
500

Planimetria di u.i.u. in Comune di RAVENNA via LE CILLA civ. 44

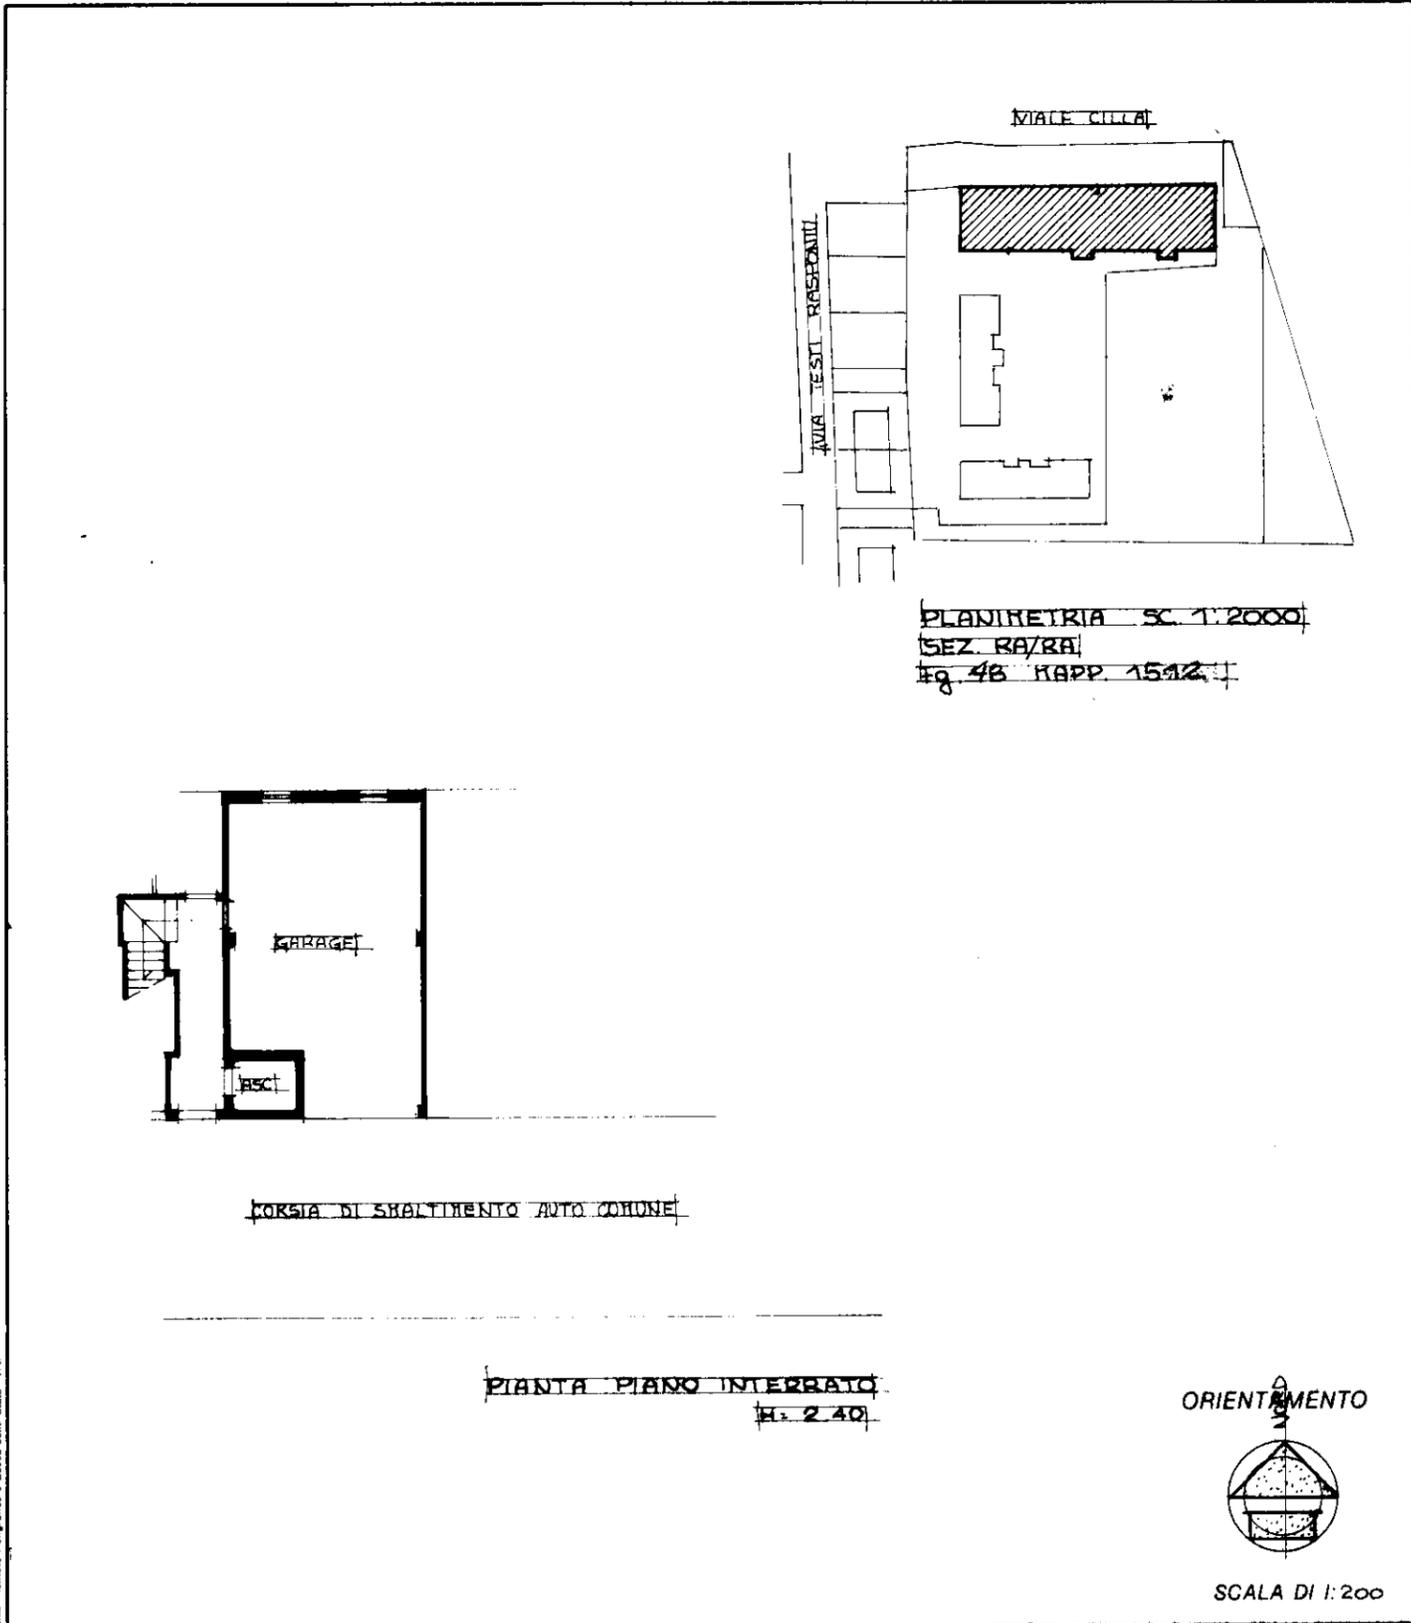

Roma - Istituto Poligrafico e Zecca dello Stato - P.V.

Dichiarazione di N.C.
 Denuncia di variazione

Identificativi catastali
 F. 48
 n. 1512 sub. 18

Compilata dal GEOM. ANTONELLINI
 (Titolo, cognome e nome)
ANTONIO

Iscritto all'albo de. l. GEOMETRI della provincia di RAVENNA
 della provincia di RAVENNA ANTONIO ANTONELLINI
 data Firma [Signature] 0014847639

RISERVATO ALL'UFFICIO

8296/95

767