Agenzia del Territorio
CATASTO FABBRICATI
Ufficio Provinciale di
Ravenna

Dichiarazione protocollo n. RA0142103 del 31/07/2007

Planimetria di u.i.u. in Comune di Bagnacavallo

Via Glorie civ. 14-16-18

Identificativi Catastali:
Sezione:
Foglio: 34
Particella: 222
Subalterno: 15

Compilata da:
Lotti Alessio

Iscritto all'albo:
Architetti

Prov. Ravenna N. 590

Scheda n. 1 Scala 1:200

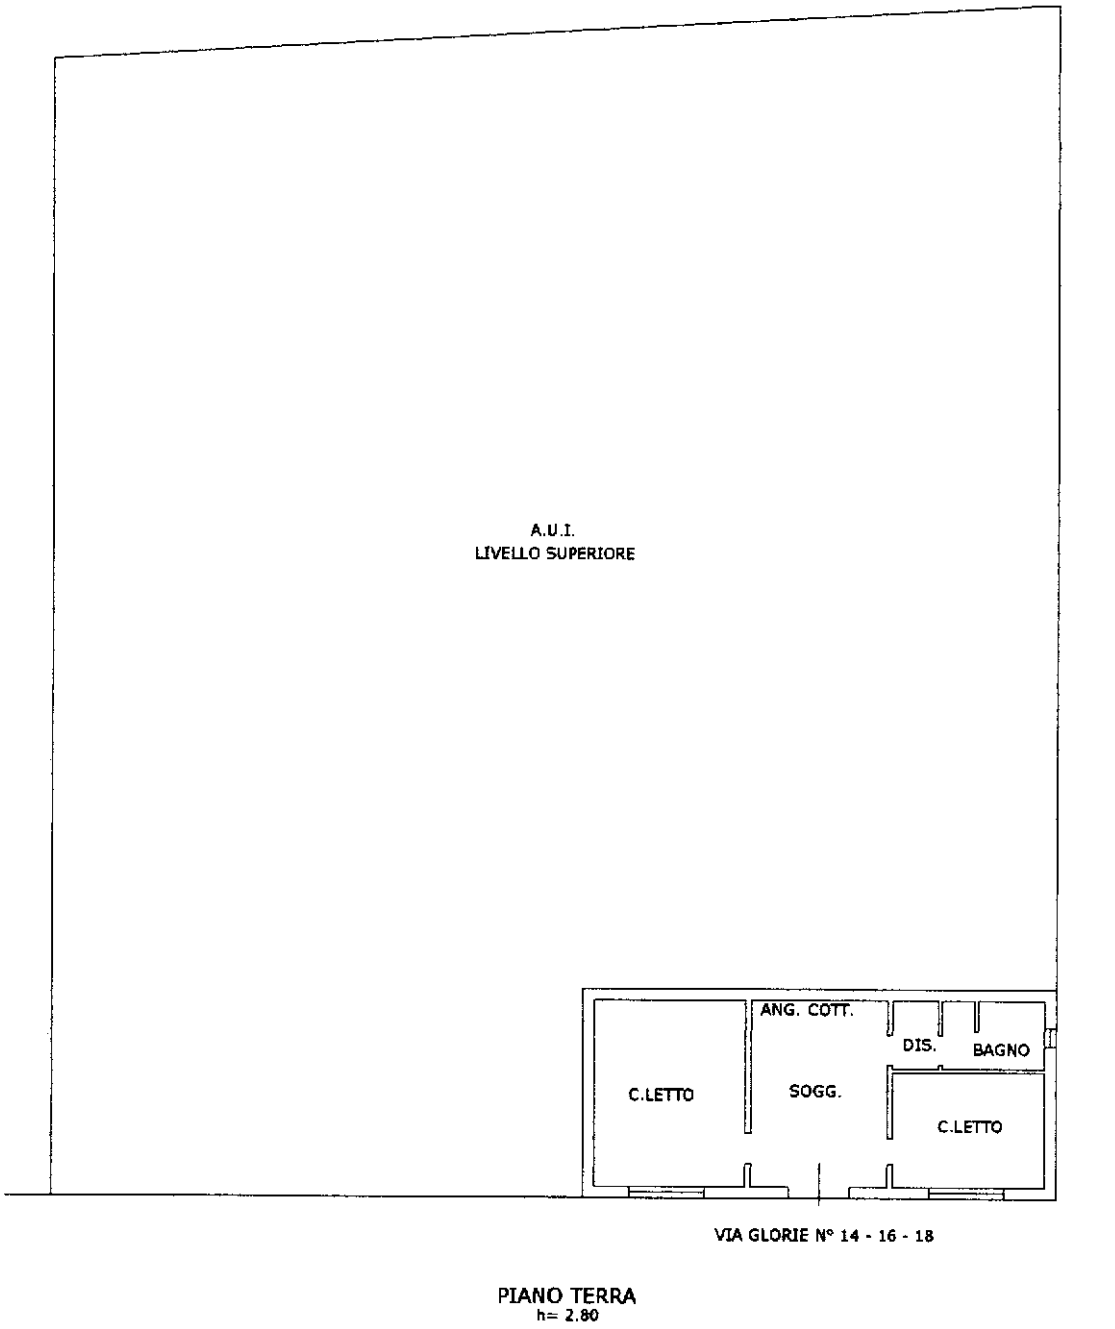

Ultima planimetria in atti

Catasto dei Fabbricati - Situazione al 24/02/2024 - Comune di BAGNACAVALLO(A547) - < Foglio 34 - Particella 222 - Subalterno 15 >
Firmato DA: IT-CAMERE QUALIFIED ELECTRONIC SIGNATURE CA Serial#: 232618